


DEPARTEMENT DE LA HAUTE GARONNE
COMMUNE DE SAINT ORENS

L'orée du bois

ZAC TUCARD

ENSEMBLE DE LOGEMENTS PROMOLOGIS PLAN DE VENTE DU LOT 3

Plan de situation:

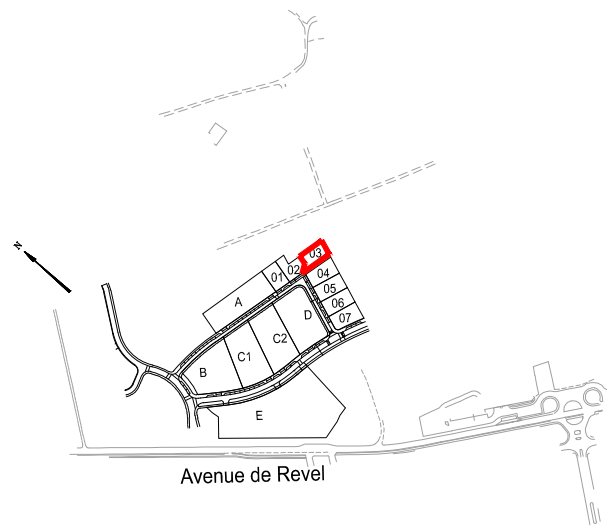


géomètres - experts

55, avenue Louis Breguet - Bât.6 - 31400 TOULOUSE
Tél : 05.62.475.675 - Fax : 05.61.54.13.71
email : contact@ge-infra-geometres.com


N° DOSSIER	T2241804
INDICE	00
Vérifié par	KB
Nom du fichier	t22418-04-bornage.dwg

ECHELLE 1/250

Coordonnées RGF 93 - CC43

IND.	DATE	LIBELLE MODIFICATIONS
	9/07/2019	Document d'origine- Réf t1741809 - coordonnées Lambert III
00	29/11/2022	Mise à jour plan de vente: coordonnées CC43, bornage et relevé altimétrique

Géomètre-Expert
Audrey ALAJOUANINE
N° d'ordre 05764

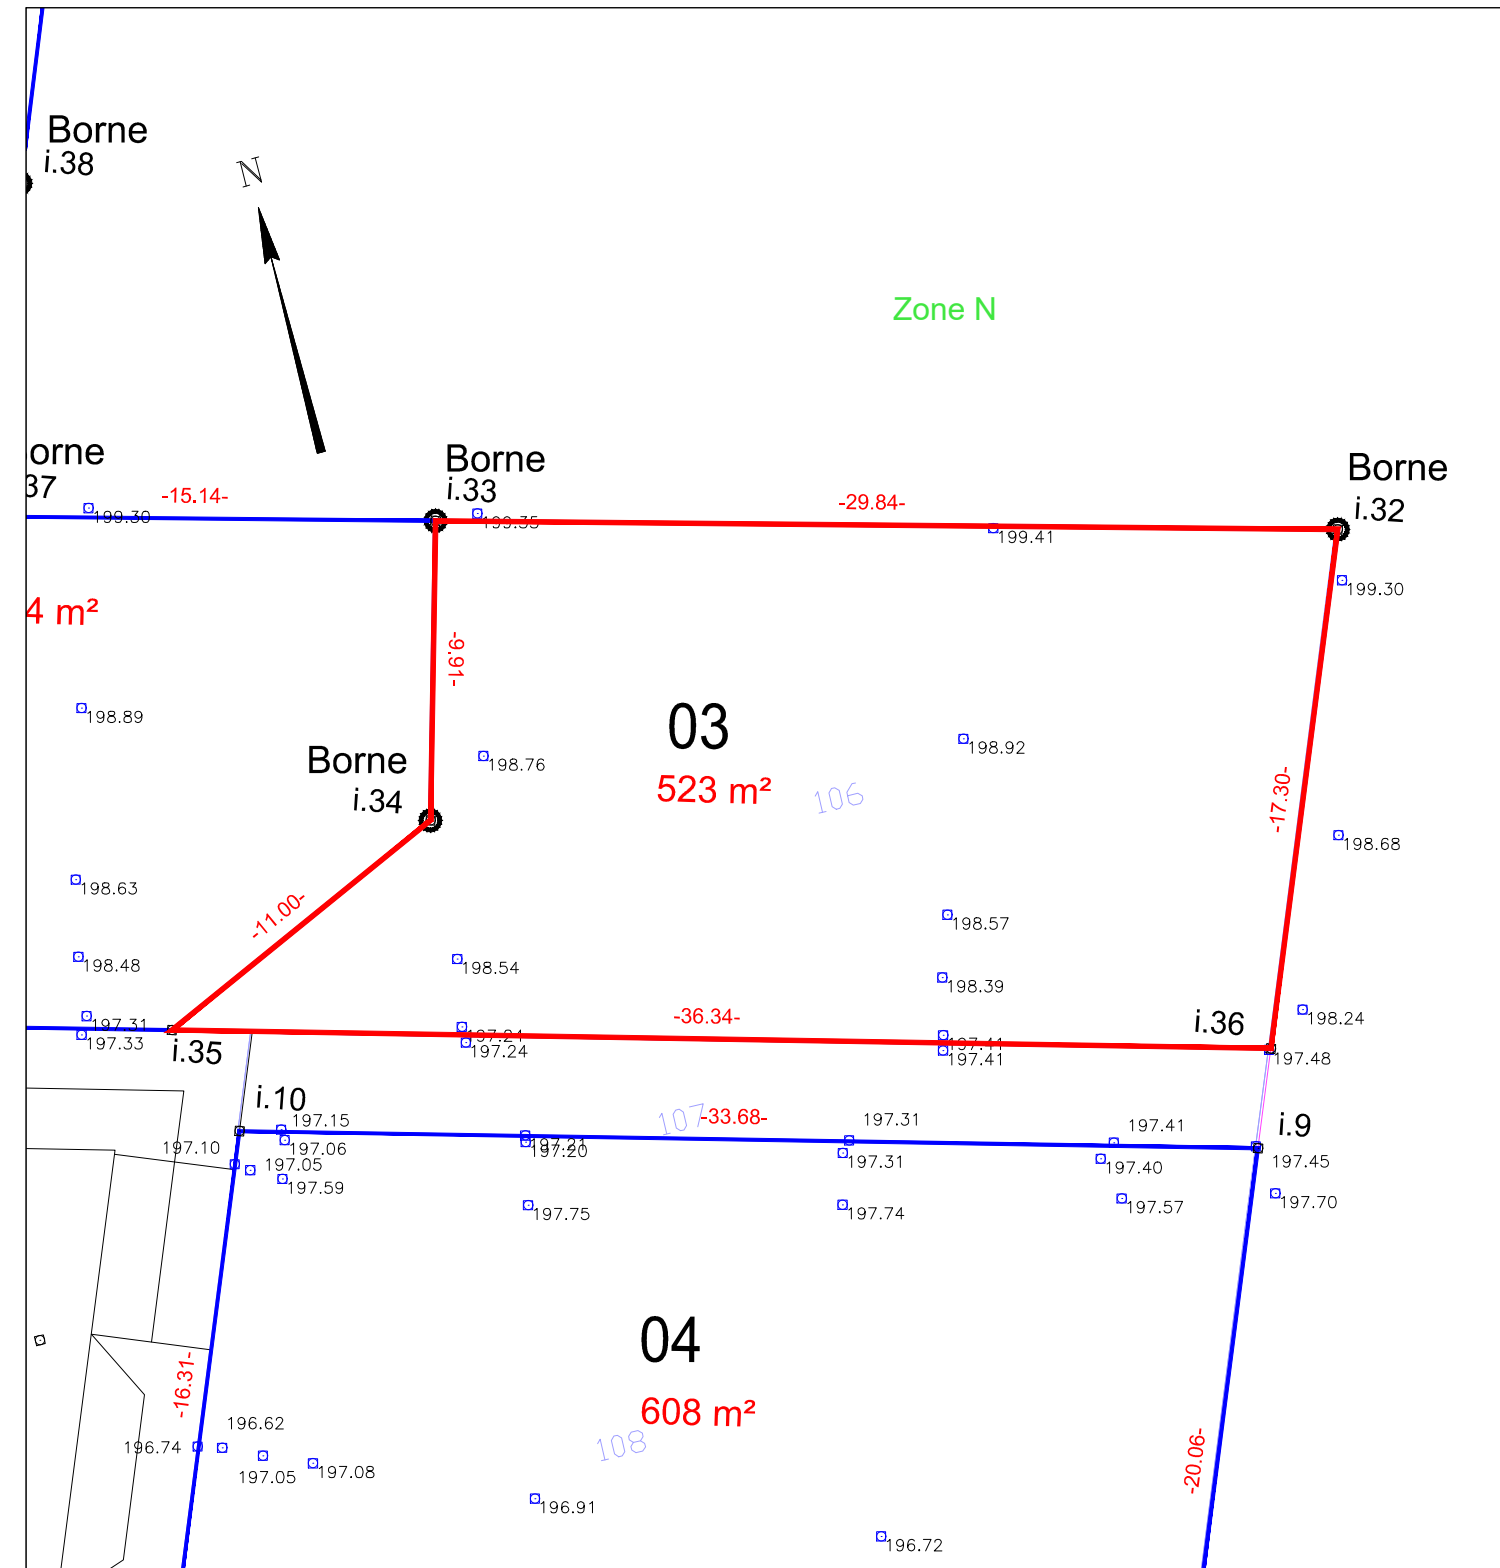

La valeur juridique de ce document n'est acquise que s'il a été joint en l'état à un acte authentique ou à une décision de justice.

DESIGNATION CADASTRALE :	
BC106	5a 23ca

Coordonnées CC43 des points du périmètre		
MAT	X	Y
i.32	1582289.79	2261571.71
i.33	1582260.80	2261578.78
i.34	1582258.38	2261569.17
i.35	1582248.49	2261564.36
i.36	1582283.73	2261555.51

*198.21 Altitude NGF relevée en novembre 2022

LEGENDE :

- 104 Limite cadastrale et numéro
- Limite du lot
- ▲ Accès au lot

CONTOUR DES LOTS ISSU DU FICHIER "02 PLAN DE MASSE GENERAL.DWG" daté du 23/01/2018