


DEPARTEMENT DE LA HAUTE GARONNE
COMMUNE DE SAINT ORENS

L'orée du bois

ZAC TUCARD

**ENSEMBLE DE LOGEMENTS PROMOLOGIS
PLAN DE VENTE DU LOT 4**

Plan de situation:

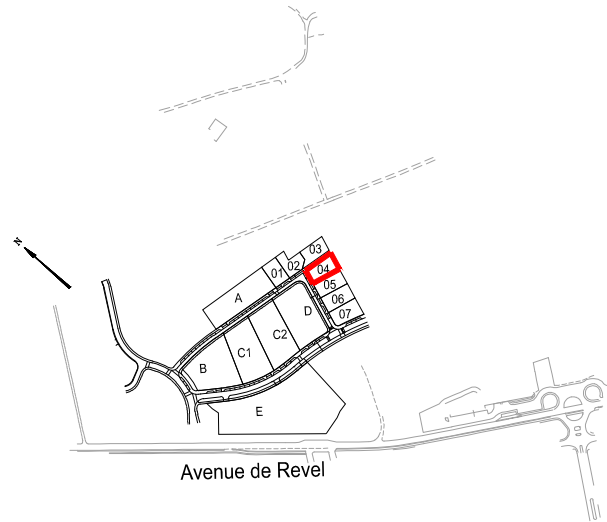

55, avenue Louis Breguet - Bât.6 - 31400 TOULOUSE
Tél : 05.62.475.675 - Fax : 05.61.54.13.71
email : contact@ge-infra-geomètres.com


N° DOSSIER	T2241804
INDICE	00
Vérifié par	KB
Nom du fichier	t22418-04-bornage.dwg

ECHELLE 1/250

Coordonnées RGF 93 - CC43

IND.	DATE	LIBELLE MODIFICATIONS
	9/07/2019	Document d'origine- Réf t1741809 - coordonnées Lambert III
00	29/11/2022	Mise à jour plan de vente: coordonnées CC43, bornage et relevé altimétrique

Géomètre-Expert
Audrey ALAJOUANINE
N° d'ordre 05764

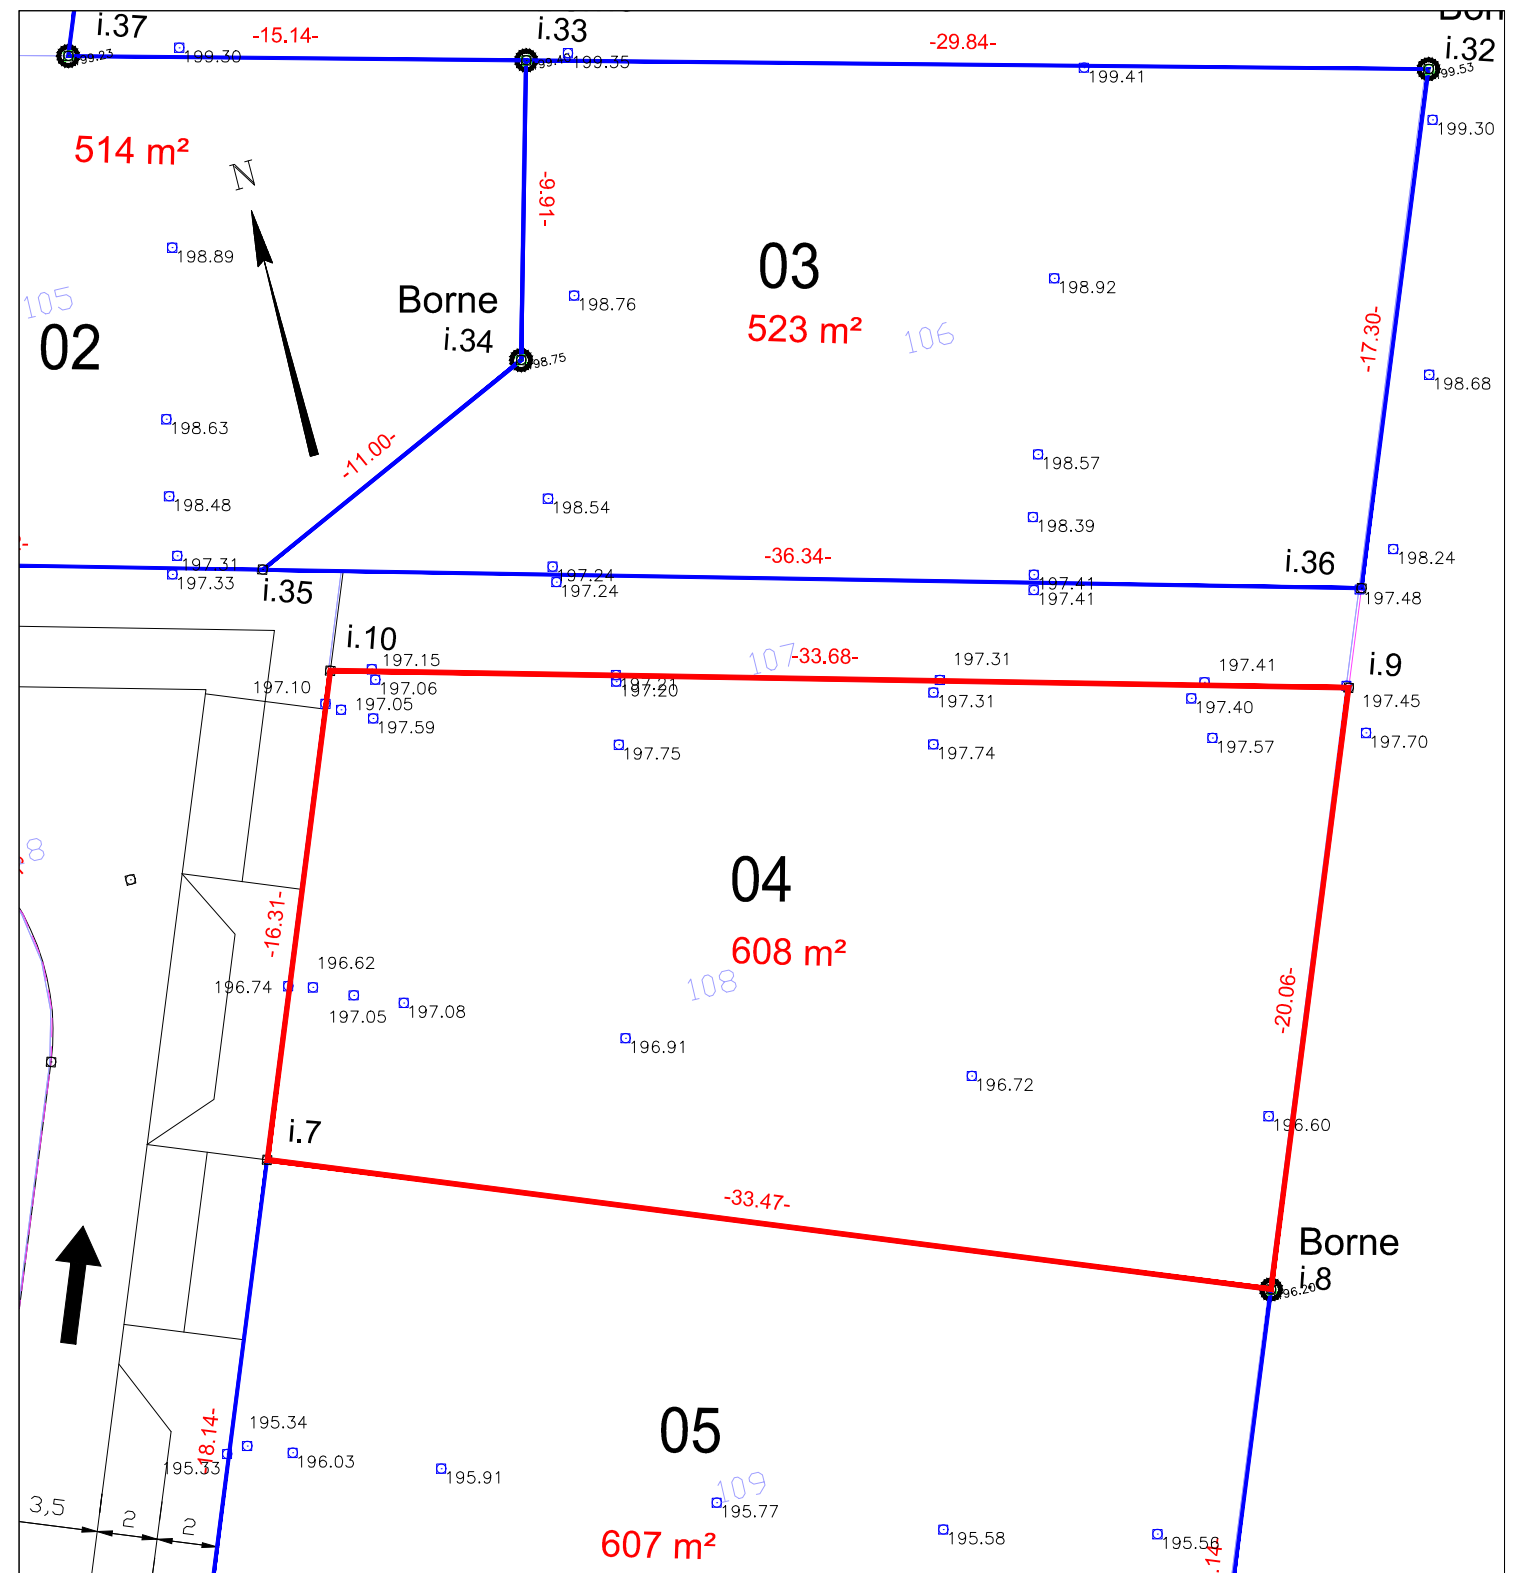

La valeur juridique de ce document n'est acquise que s'il a été joint en l'état à un acte authentique ou à une décision de justice.

DESIGNATION CADASTRALE :	
BC108	6a 08ca

Coordonnées CC43 des points du périmètre		
MAT	X	Y
i.7	1582244.19	2261545.33
i.8	1582275.54	2261533.61
i.9	1582282.56	2261552.40
i.10	1582249.90	2261560.60

• 198.21 Altitude NGF relevée en novembre 2022

LEGENDE :

- 104 Limite cadastrale et numéro
- Limite du lot
- ▲ Accès au lot

CONTOUR DES LOTS ISSU DU FICHIER "02 PLAN DE MASSE GENERAL.DWG" daté du 23/01/2018