


DEPARTEMENT DE LA HAUTE GARONNE
COMMUNE DE SAINT ORENS

L'orée du bois

ZAC TUCARD

ENSEMBLE DE LOGEMENTS PROMOLOGIS PLAN DE VENTE DU LOT 7

Plan de situation:

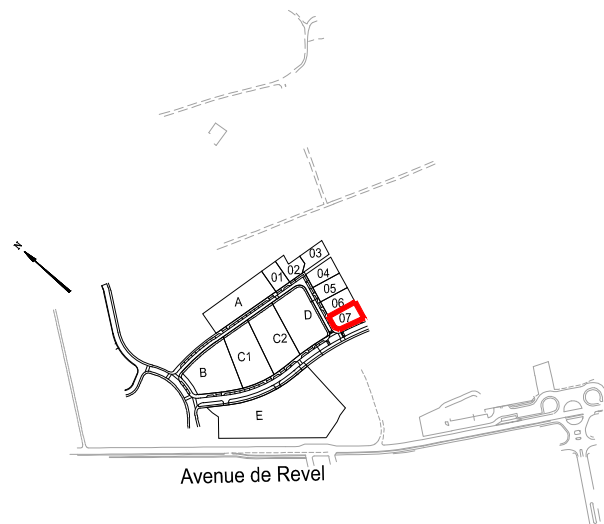

GE infra
géomètres - experts

55, avenue Louis Breguet - Bât.6 - 31400 TOULOUSE
Tél : 05.62.475.675 - Fax : 05.61.54.13.71
email : contact@ge-infra-geometres.com

N° DOSSIER T2241804

INDICE 00

Vérifié par KB


Nom du fichier t22418-04-bornage.dwg

ECHELLE 1/250

Coordonnées RGF 93 - CC43

Géomètre-Expert
Audrey ALAJOUANINE
N° d'ordre 05764

IND.	DATE	LIBELLE MODIFICATIONS
	9/07/2019	Document d'origine- Réf t1741809 - coordonnées Lambert III
00	29/11/2022	Mise à jour plan de vente: coordonnées CC43, bornage et relevé altimétrique

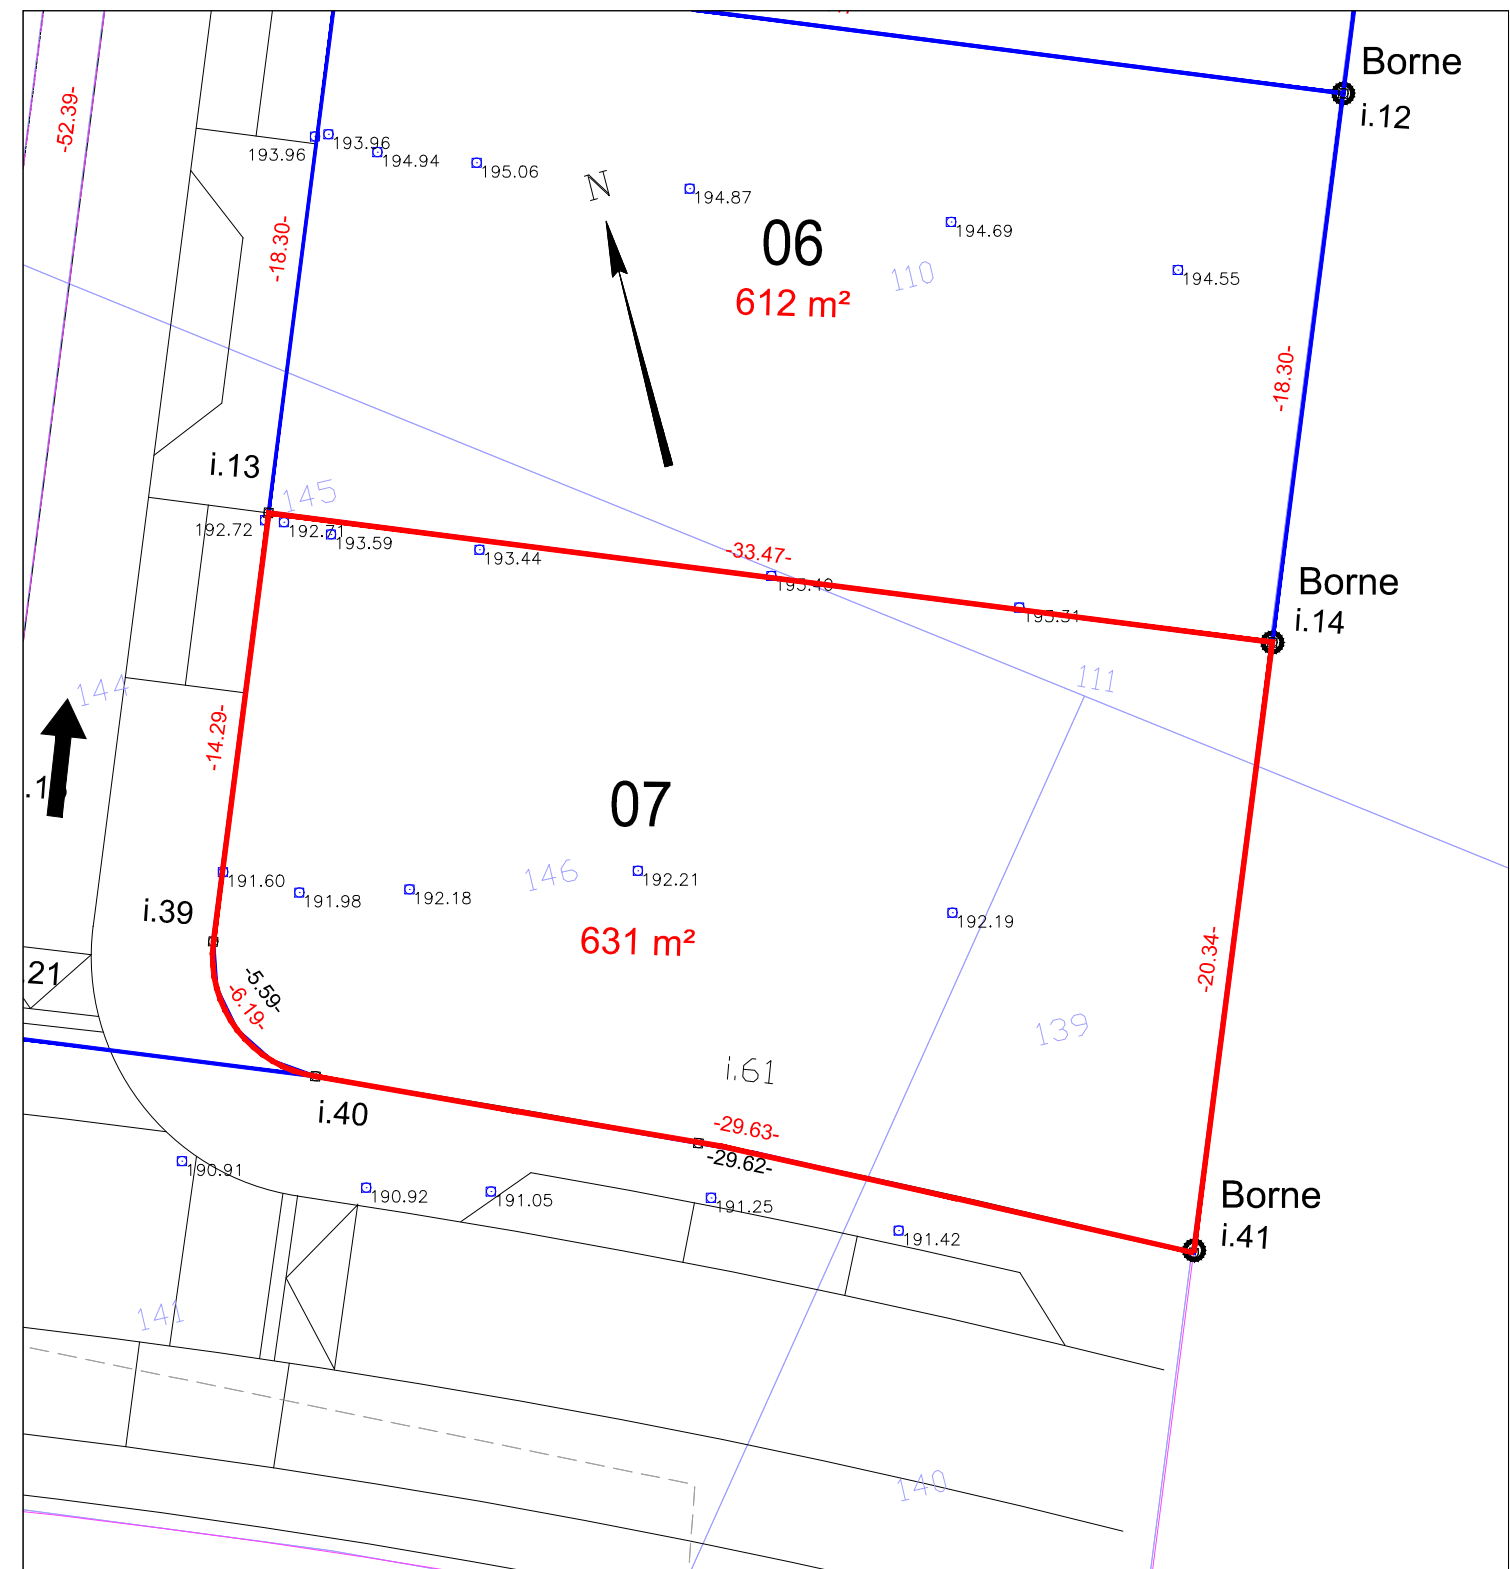

La valeur juridique de ce document n'est acquise que s'il a été joint en l'état à un acte authentique ou à une décision de justice.

DESIGNATION CADASTRALE :

BC111	32ca	6a 31ca
BC139	1a41ca	
BC146	4a58ca	

LEGENDE :

- 104 Limite cadastrale et numéro
- Limite du lot
- ▲ Accès au lot

Coordonnées CC43 des points du périmètre		
MAT	X	Y
i.13	1582231.43	2261511.20
i.14	1582262.78	2261499.48
i.39	1582226.43	2261497.81
i.40	1582228.71	2261492.70
i.41	1582255.66	2261480.42

•198.21 Altitude NGF relevée en novembre 2022

CONTOUR DES LOTS ISSU DU FICHIER "02 PLAN DE MASSE GENERAL.DWG" daté du 23/01/2018