


Légende Typologie


- Local d'activités
- LT
- SAS
- T4

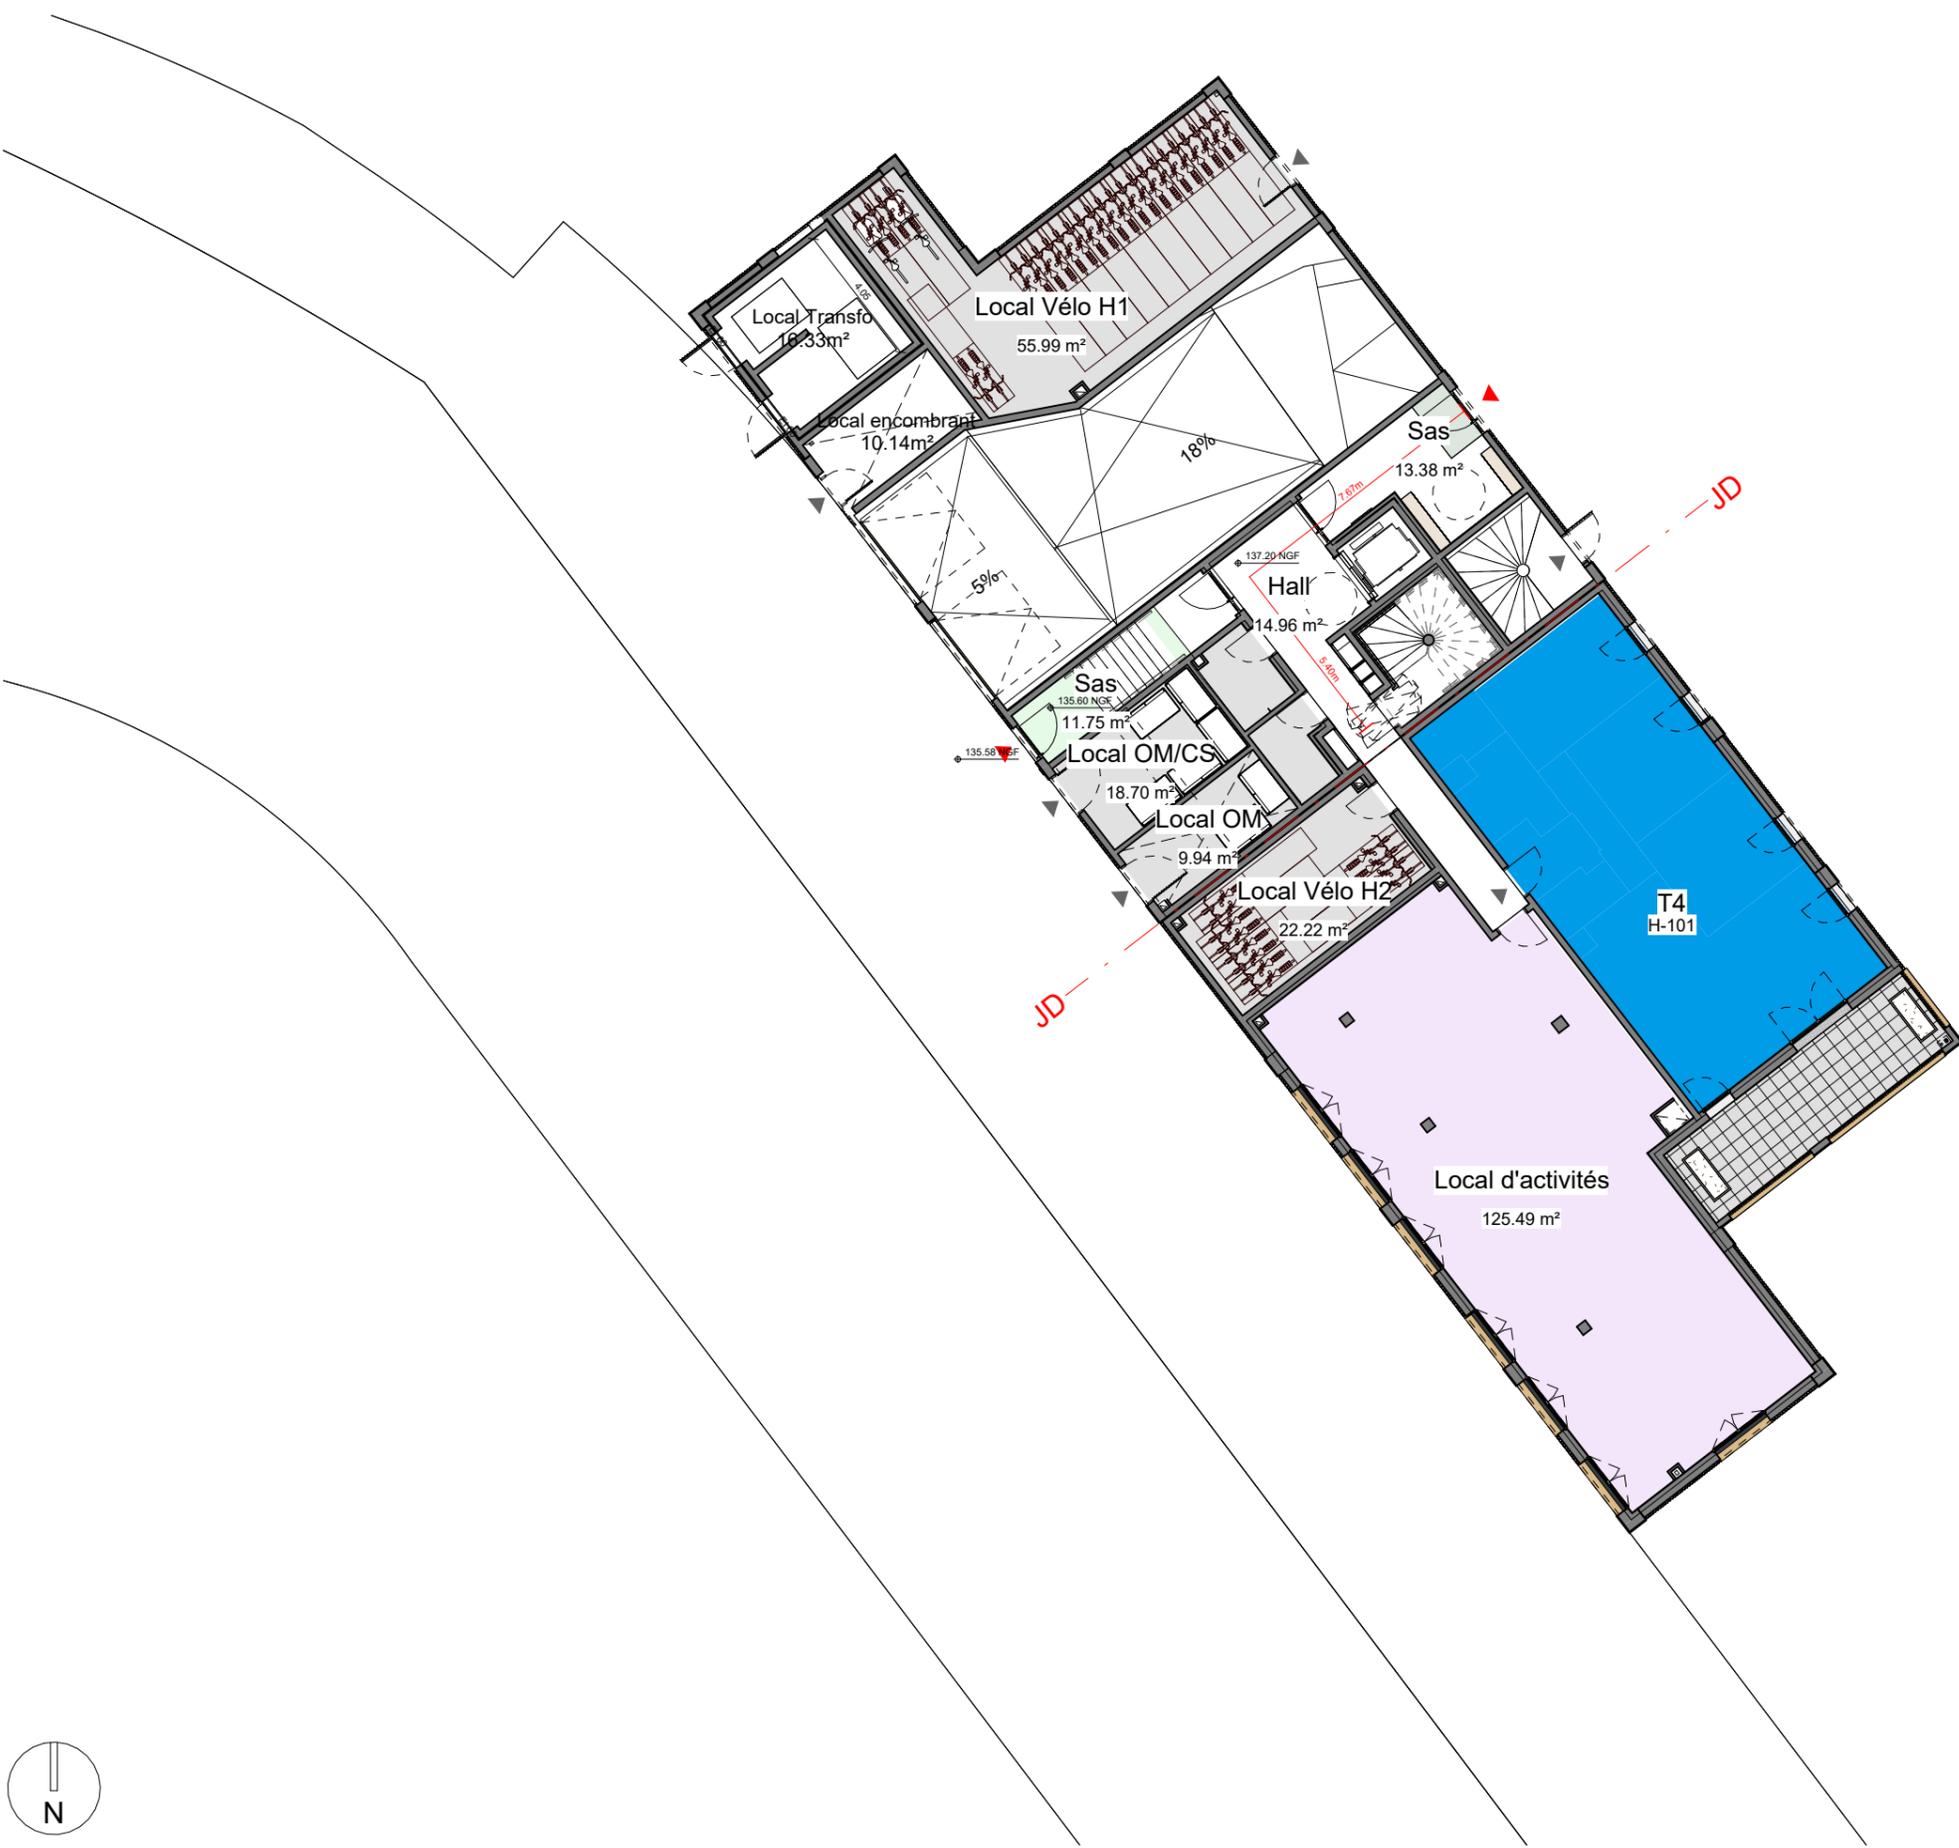

<p>OPERATION OAP ALFRED NOBEL</p> <p>142 Avenue des Etats Unis 31 200 Toulouse</p>	<p>MAÎTRE D'OUVRAGE</p> <p>zelidom L'ACCÈS À LA PROPRIÉTÉ SIMPLIFIÉE</p>	<p>ARCHITECTE ANMA</p> <p>9 cour des petites écuries 75010 Paris</p>	Projet	Emetteur	Type	Phase	Bâtiment	Zone	Niv./Orien	Lot	Numéro	Indice	<p>Bât. H_SYN - Plan du niveau N00</p> <p style="font-size: small;">Date : 05/09/2024 Ech : 1 : 200</p>
			TCB	ANMA	PLN	COM	H	-	N00	ARC	11.50.10	0	

Légende Typologie


- T2
- T3
- T4

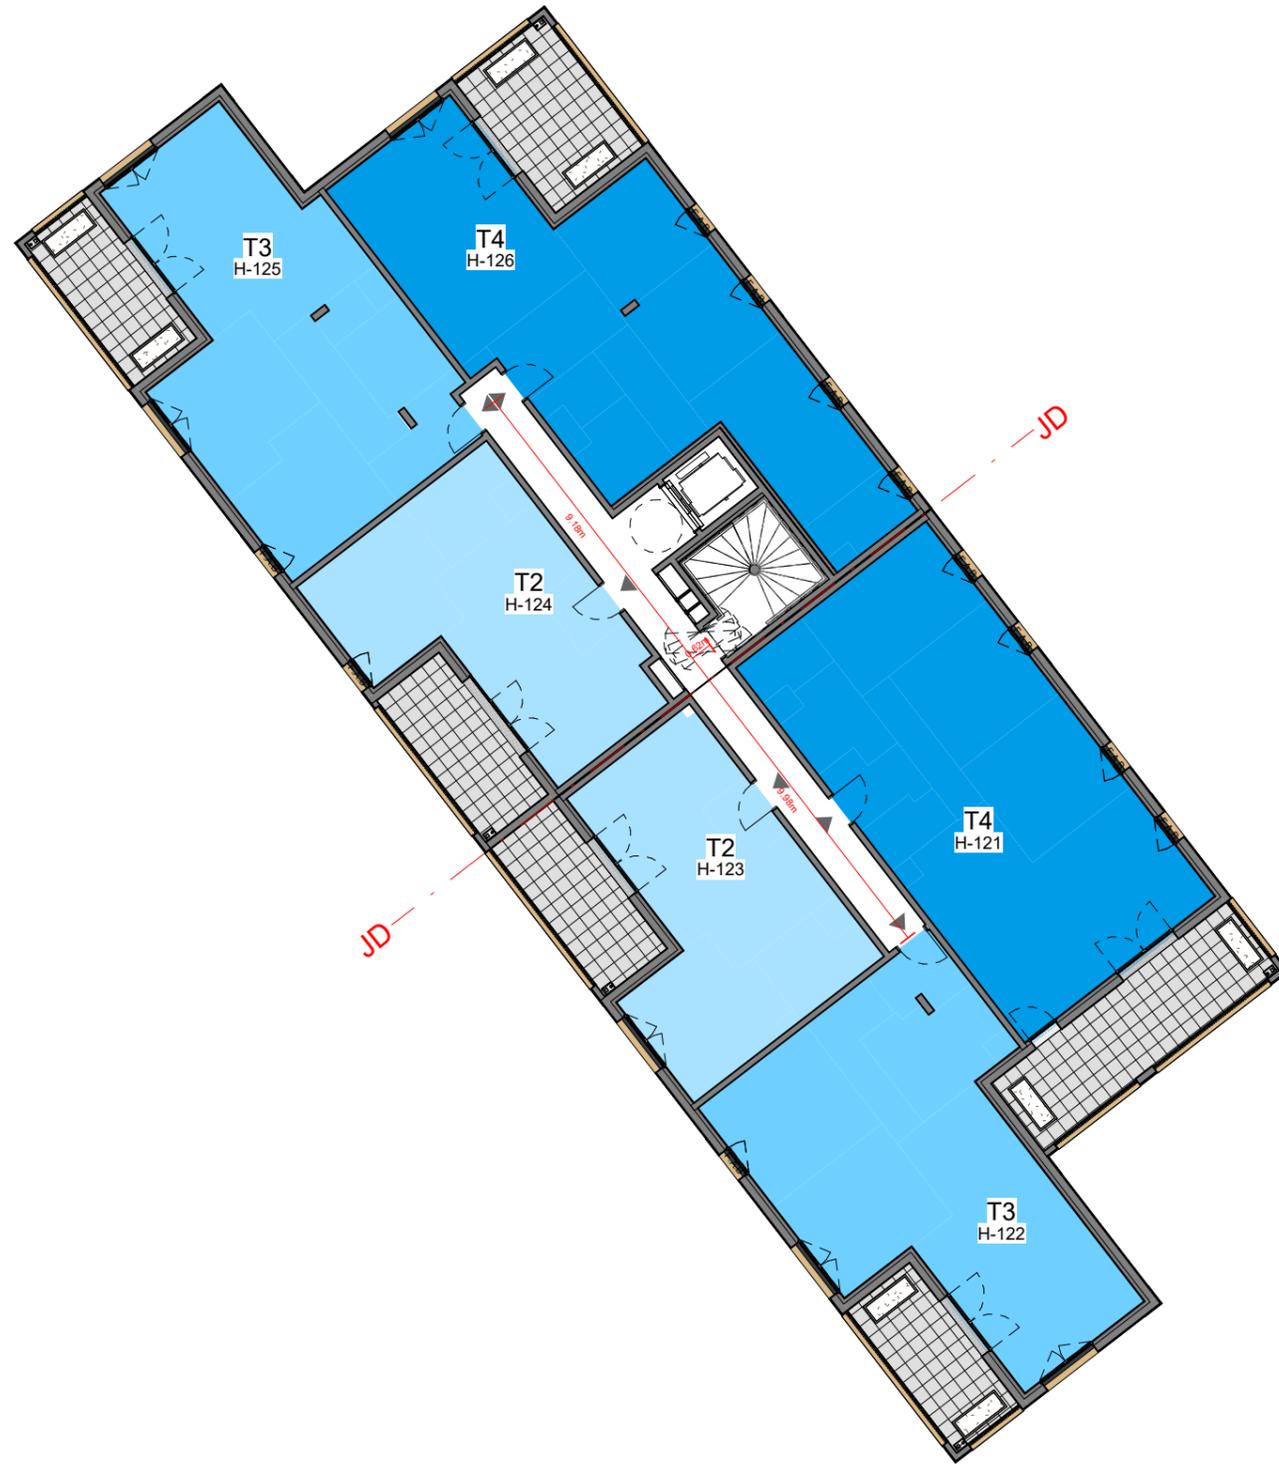

<p>OPERATION OAP ALFRED NOBEL</p> <p>142 Avenue des Etats Unis 31 200 Toulouse</p>	<p>MAÎTRE D'OUVRAGE</p> <p>zelidom <small>L'ACCÈS À LA PROPRIÉTÉ SIMPLIFIÉE</small></p>	<p>ARCHITECTE</p> <p>ANMA</p> <p>9 cour des petites écuries 75010 Paris</p>	Projet	Emetteur	Type	Phase	Bâtiment	Zone	Niv./Orien	Lot	Numéro	Indice	Bât. H_SYN - Plan du niveau N02
			TCB	ANMA	PLN	COM	H	-	N02	ARC	11.50.12	0	

Légende Typologie


- T2
- T3
- T4

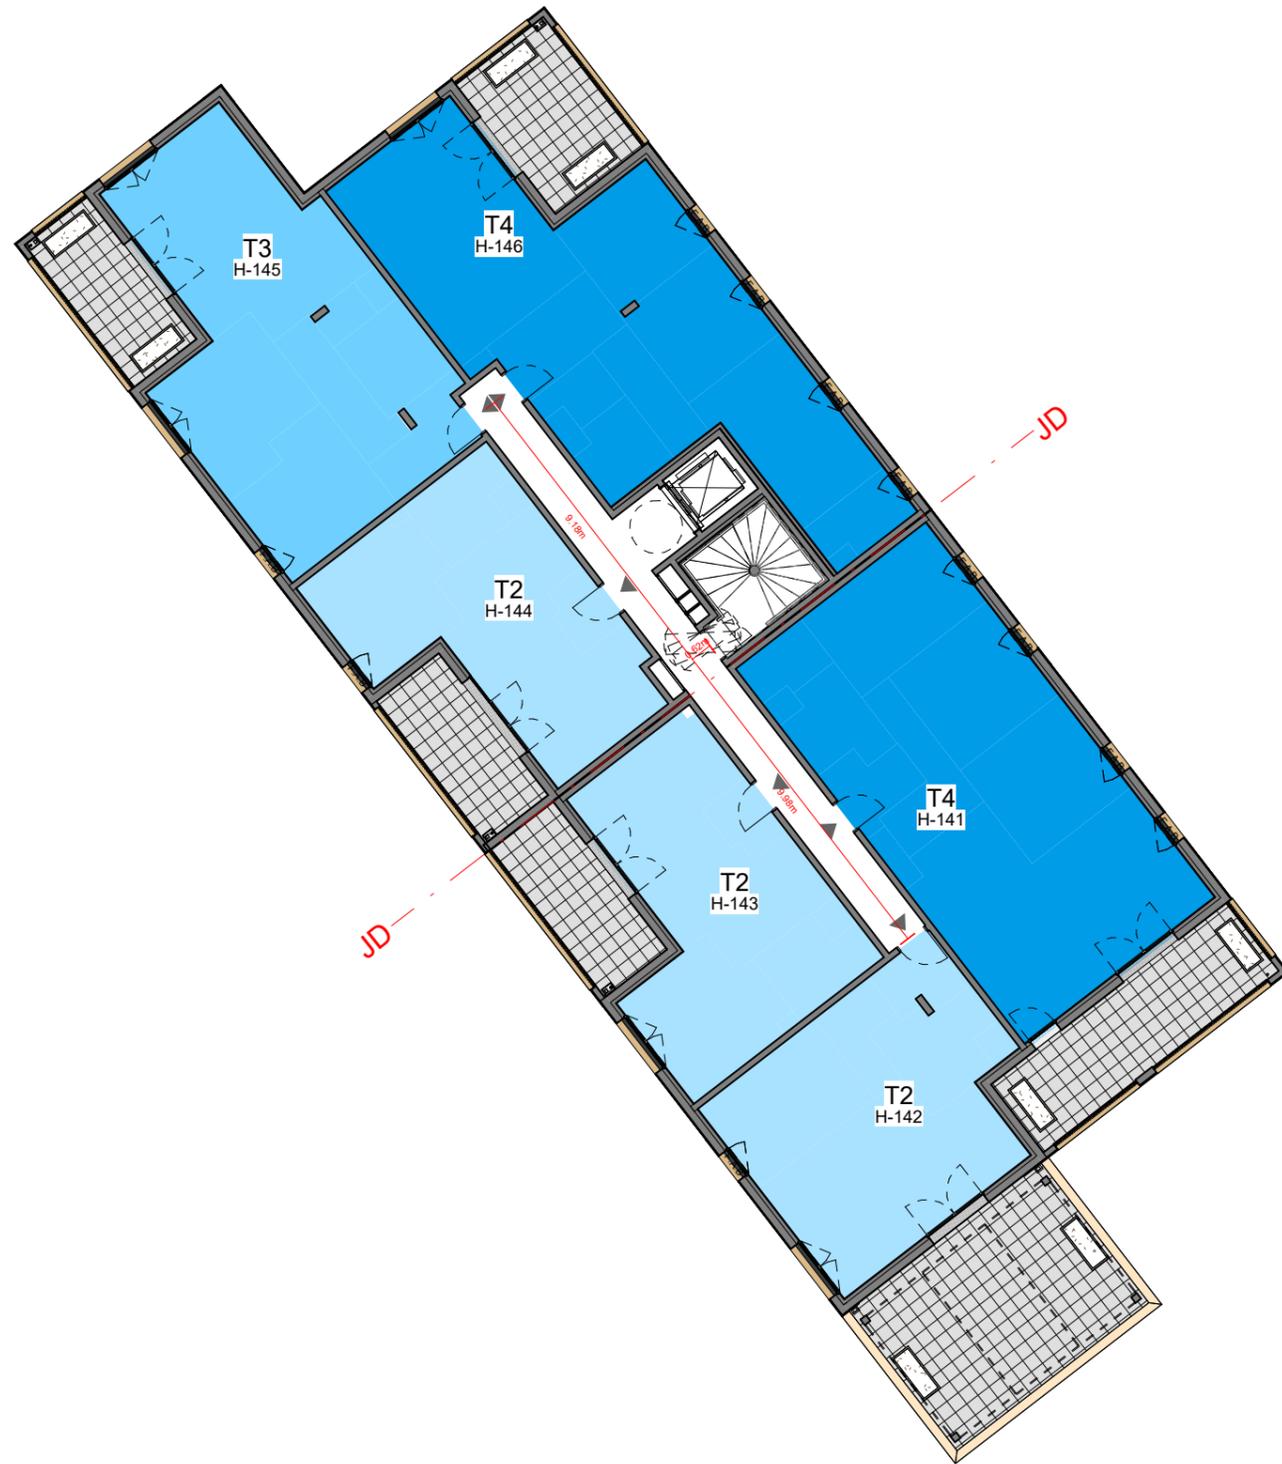

<p>OPERATION OAP ALFRED NOBEL</p> <p>142 Avenue des Etats Unis 31 200 Toulouse</p>	<p>MAÎTRE D'OUVRAGE</p> <p>zelidom <small>L'ACCÈS À LA PROPRIÉTÉ SIMPLIFIÉE</small></p>	<p>ARCHITECTE</p> <p>ANMA</p> <p>9 cour des petites écuries 75010 Paris</p>	<table border="1" style="width: 100%; border-collapse: collapse;"> <tr> <td>Projet</td> <td>Emetteur</td> <td>Type</td> <td>Phase</td> <td>Bâtiment</td> <td>Zone</td> <td>Niv./Orien</td> <td>Lot</td> <td>Numéro</td> <td>Indice</td> </tr> <tr> <td>TCB</td> <td>ANMA</td> <td>PLN</td> <td>COM</td> <td>H</td> <td>-</td> <td>N04</td> <td>ARC</td> <td>11.50.14</td> <td>0</td> </tr> </table>	Projet	Emetteur	Type	Phase	Bâtiment	Zone	Niv./Orien	Lot	Numéro	Indice	TCB	ANMA	PLN	COM	H	-	N04	ARC	11.50.14	0	<p>Bât. H_SYN - Plan du niveau N04</p>	<p>Date : 05/09/2024 Ech : 1 : 200</p>
Projet	Emetteur	Type	Phase	Bâtiment	Zone	Niv./Orien	Lot	Numéro	Indice																
TCB	ANMA	PLN	COM	H	-	N04	ARC	11.50.14	0																

Légende Typologie


- T2
- T3
- T4

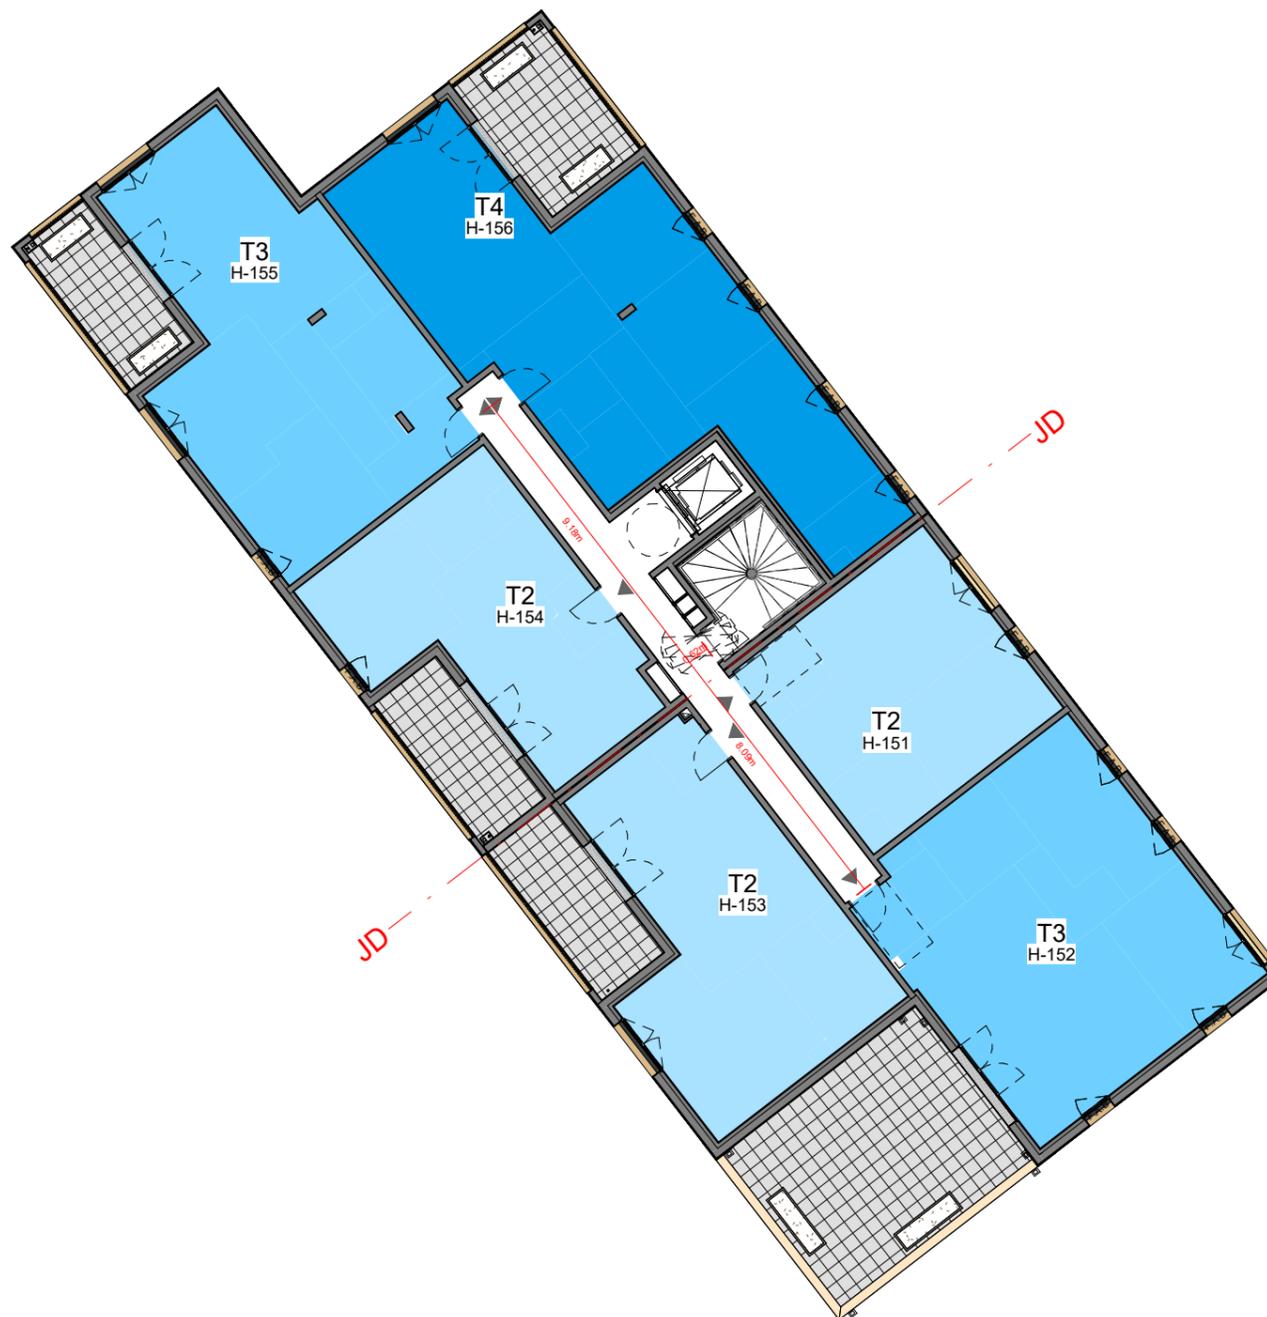

OPERATION OAP ALFRED NOBEL 142 Avenue des Etats Unis 31 200 Toulouse		MAÎTRE D'OUVRAGE  L'ACCÈS À LA PROPRIÉTÉ SIMPLIFIÉE		ARCHITECTE ANMA 9 cour des petites écuries 75010 Paris		Projet TCB	Emetteur ANMA	Type PLN	Phase COM	Bâtiment H	Zone -	Niv./Orien N05	Lot ARC	Numéro 11.50.15	Indice 0	Bât. H_SYN - Plan du niveau N05	Date : 05/09/2024 Ech : 1 : 200
---	--	---	--	---	--	----------------------	-------------------------	--------------------	---------------------	----------------------	-----------	-------------------	-------------------	---------------------------	--------------------	---------------------------------	------------------------------------

Légende Typologie

- T2
- T3

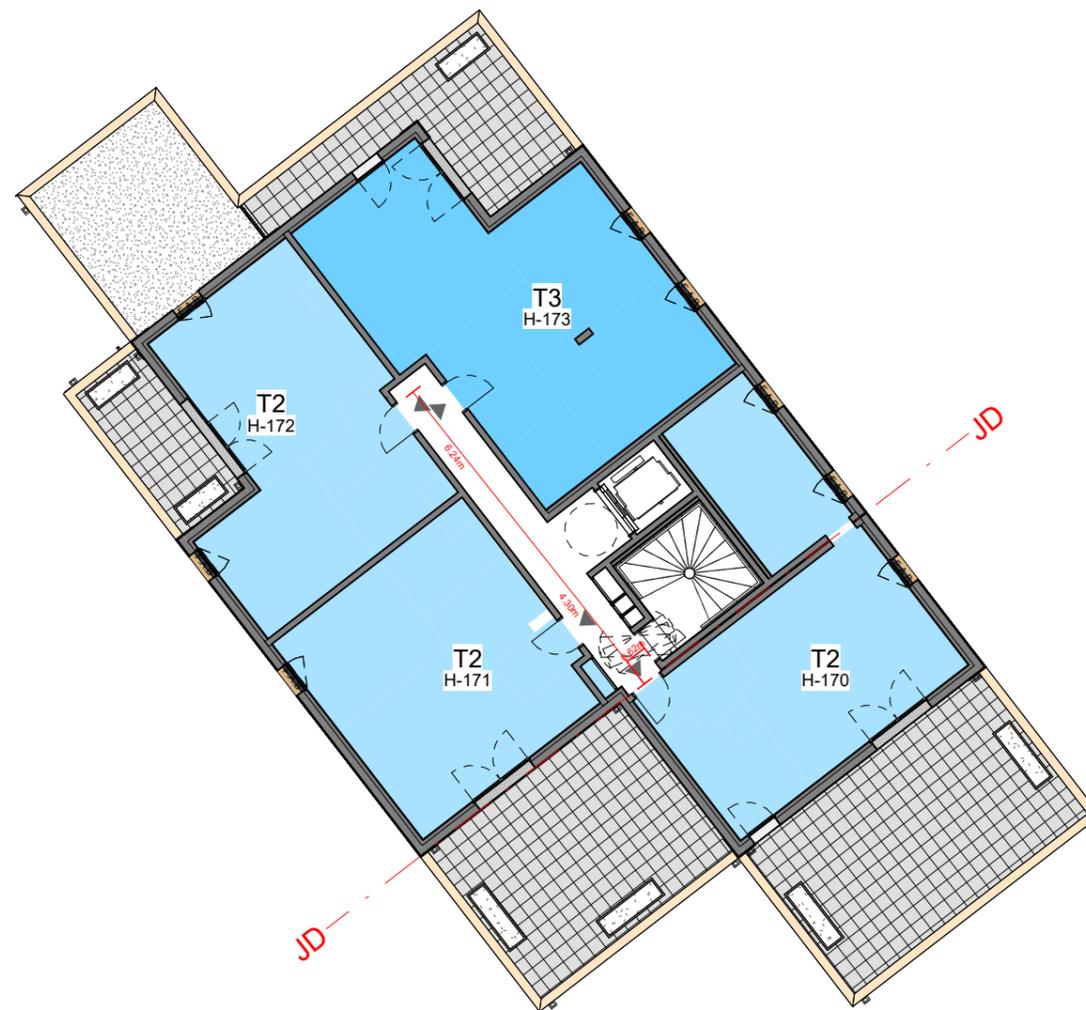

<p>OPERATION OAP ALFRED NOBEL</p> <p>142 Avenue des Etats Unis 31 200 Toulouse</p>	<p>MAÎTRE D'OUVRAGE</p> <p>zelidom <small>L'ACCÈS À LA PROPRIÉTÉ SIMPLIFIÉE</small></p>	<p>ARCHITECTE</p> <p>ANMA</p> <p>9 cour des petites écuries 75010 Paris</p>	<table border="1" style="width: 100%; border-collapse: collapse;"> <tr> <th>Projet</th> <th>Emetteur</th> <th>Type</th> <th>Phase</th> <th>Bâtiment</th> <th>Zone</th> <th>Niv./Orien</th> <th>Lot</th> <th>Numéro</th> <th>Indice</th> </tr> <tr> <td>TCB</td> <td>ANMA</td> <td>PLN</td> <td>COM</td> <td>H</td> <td>-</td> <td>N07</td> <td>ARC</td> <td>11.50.17</td> <td>0</td> </tr> </table>	Projet	Emetteur	Type	Phase	Bâtiment	Zone	Niv./Orien	Lot	Numéro	Indice	TCB	ANMA	PLN	COM	H	-	N07	ARC	11.50.17	0	<p>Bât. H_SYN - Plan du niveau N07</p>	<p>Date : 05/09/2024 Ech : 1 : 200</p>
Projet	Emetteur	Type	Phase	Bâtiment	Zone	Niv./Orien	Lot	Numéro	Indice																
TCB	ANMA	PLN	COM	H	-	N07	ARC	11.50.17	0																



OPERATION OAP ALFRED NOBEL 142 Avenue des Etats Unis 31 200 Toulouse		MAÎTRE D'OUVRAGE  L'ACCÈS À LA PROPRIÉTÉ SIMPLIFIÉE		ARCHITECTE ANMA 9 cour des petites écuries 75010 Paris		<table border="1"> <thead> <tr> <th>Projet</th> <th>Emetteur</th> <th>Type</th> <th>Phase</th> <th>Bâtiment</th> <th>Zone</th> <th>Niv./Orien</th> <th>Lot</th> <th>Numéro</th> <th>Indice</th> </tr> </thead> <tbody> <tr> <td>TCB</td> <td>ANMA</td> <td>PLN</td> <td>COM</td> <td>H</td> <td>-</td> <td>SS1</td> <td>ARC</td> <td>11.50.18</td> <td>0</td> </tr> </tbody> </table>					Projet	Emetteur	Type	Phase	Bâtiment	Zone	Niv./Orien	Lot	Numéro	Indice	TCB	ANMA	PLN	COM	H	-	SS1	ARC	11.50.18	0	Bât. H_SYN - Plan du niveau SS1 Date : 05/09/2024 Ech : 1 : 200	
Projet	Emetteur	Type	Phase	Bâtiment	Zone	Niv./Orien	Lot	Numéro	Indice																							
TCB	ANMA	PLN	COM	H	-	SS1	ARC	11.50.18	0																							