


"IMPULSION"

236 / 238 Route de Revel
31400 Toulouse



PLAN DE MASSE

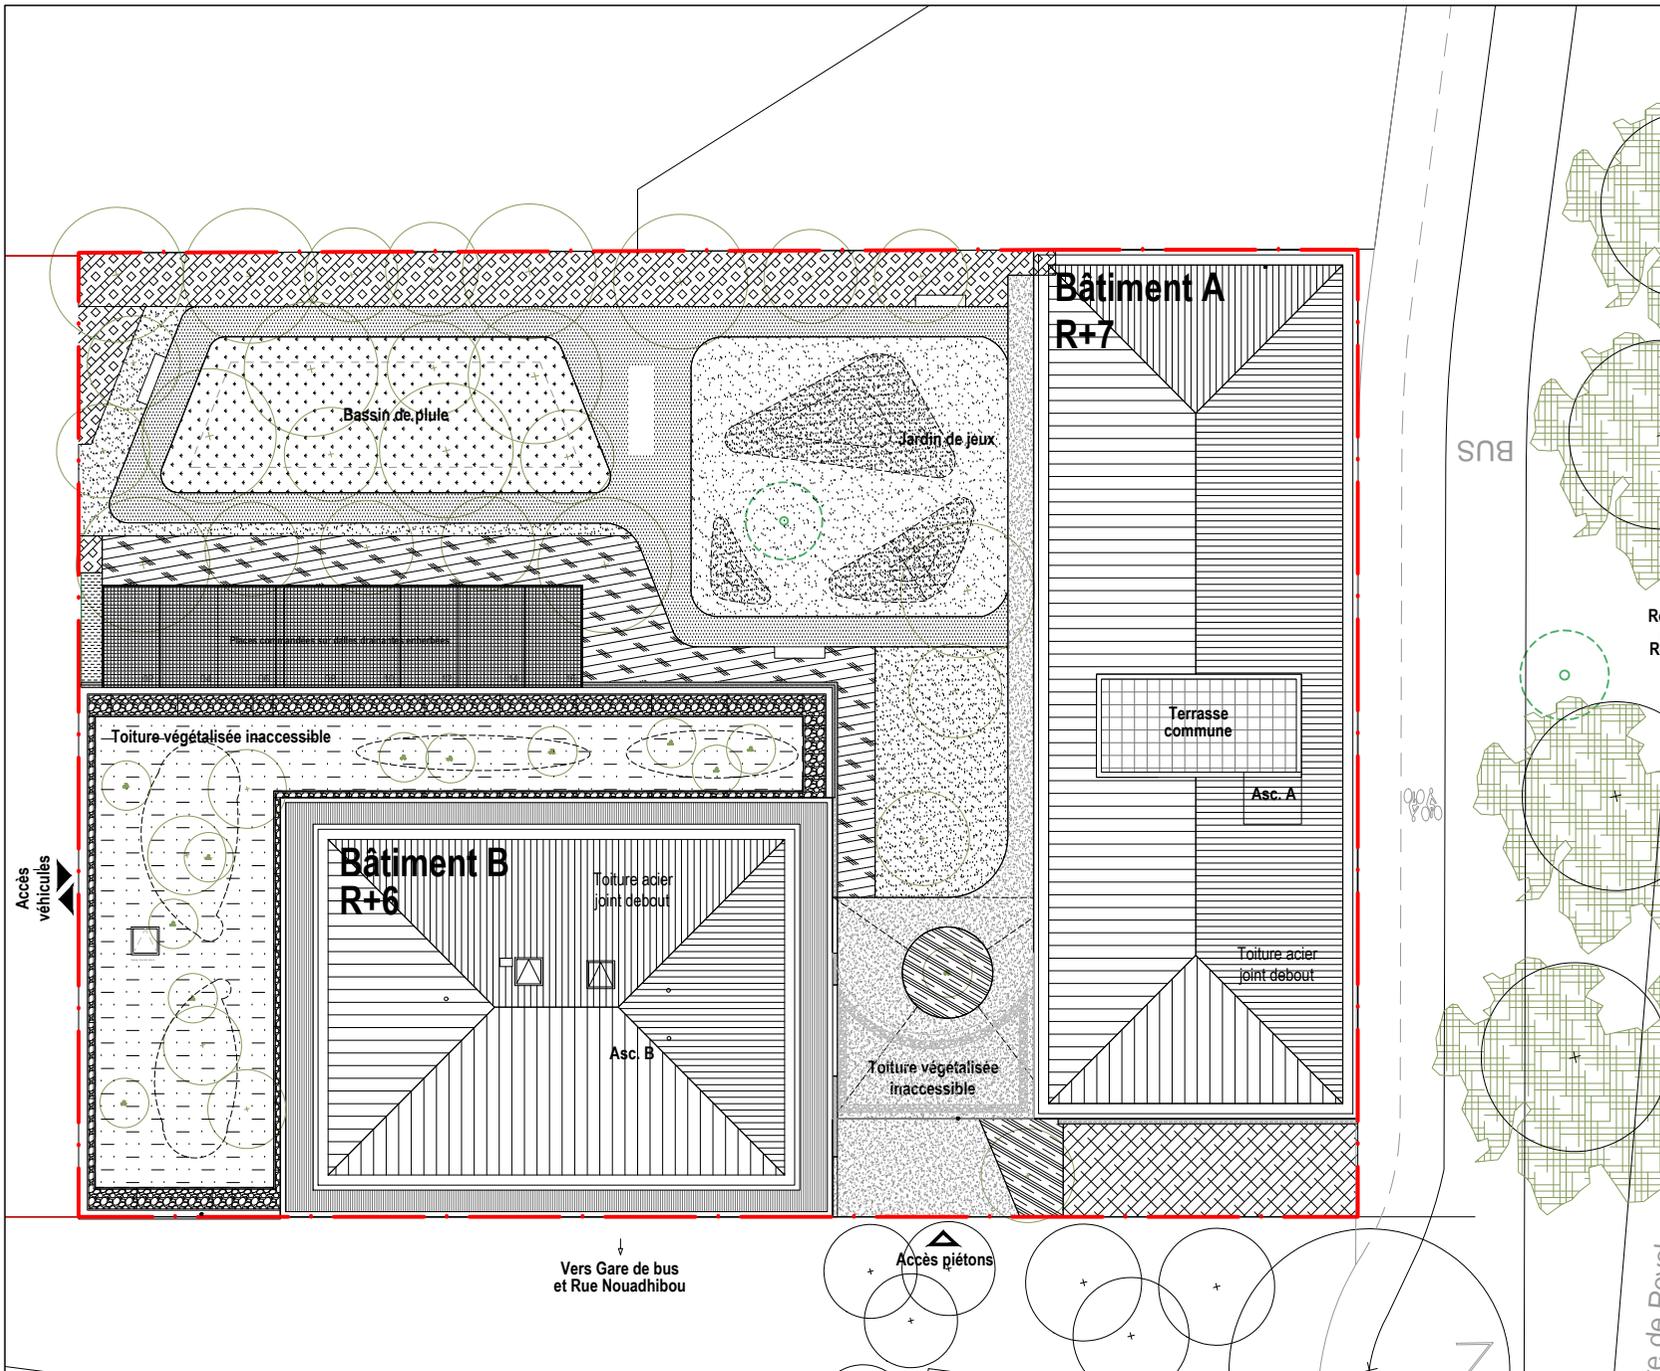

↓
Vers Gare de bus
et Rue Nouadhibou

▲
Accès piétons

Les plans sont susceptibles de modifications ou d'adaptations en fonction d'impératifs techniques ou administratifs.
Les cotes, surfaces, ouvertures, sens des portes, ainsi que l'encombrement et l'espacement des gaines et des radiateurs sont mentionnés à titre indicatif.

0 1 5 10



Plan de commercialisation

18.07.2024

