


SCCV CHARLARY

LES ALLEES DE CHARLARY 3
31180 Rouffiac-Tolosan

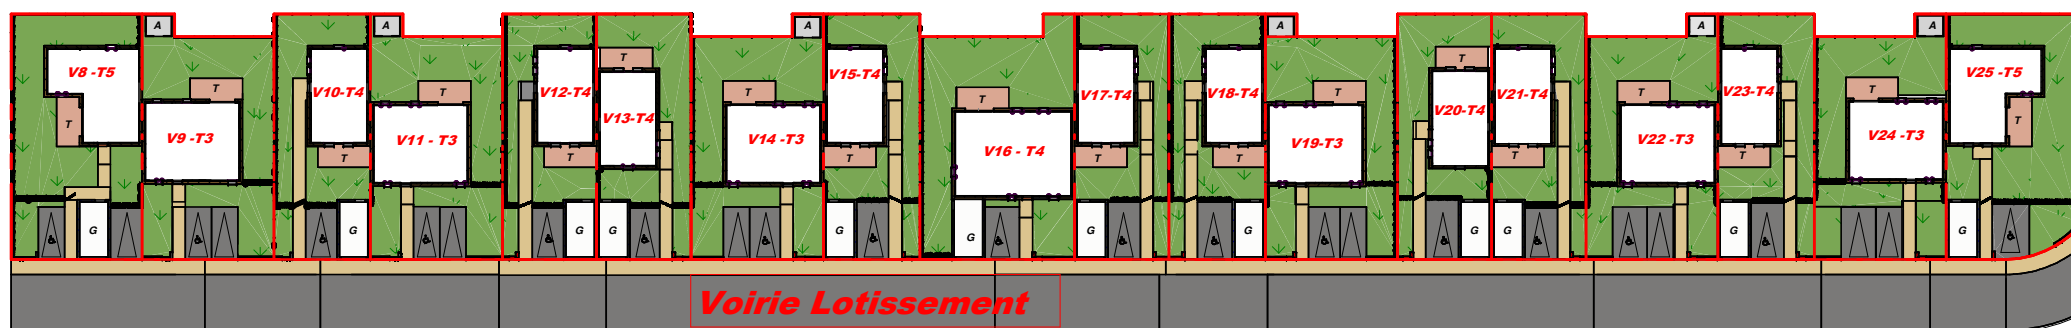


PLAN SYNOPTIQUE - PLAN RDC

NOTA :
Des modifications sont susceptibles d'être apportées à ce plan en fonction des nécessités techniques et administratives lors de la réalisation, positions des baies et équipements. Les surfaces données sont approximatives.
Les retombes, soffites, faux plafonds, emplacements des équipements sont figurés à titre indicatif. Les surfaces habitables sont conformes au décret du 23 mars 1997 (Art. 4.1).

SCCV CHARLARY

LES ALLEES DE CHARLARY 3
31180 Rouffiac-Tolosan

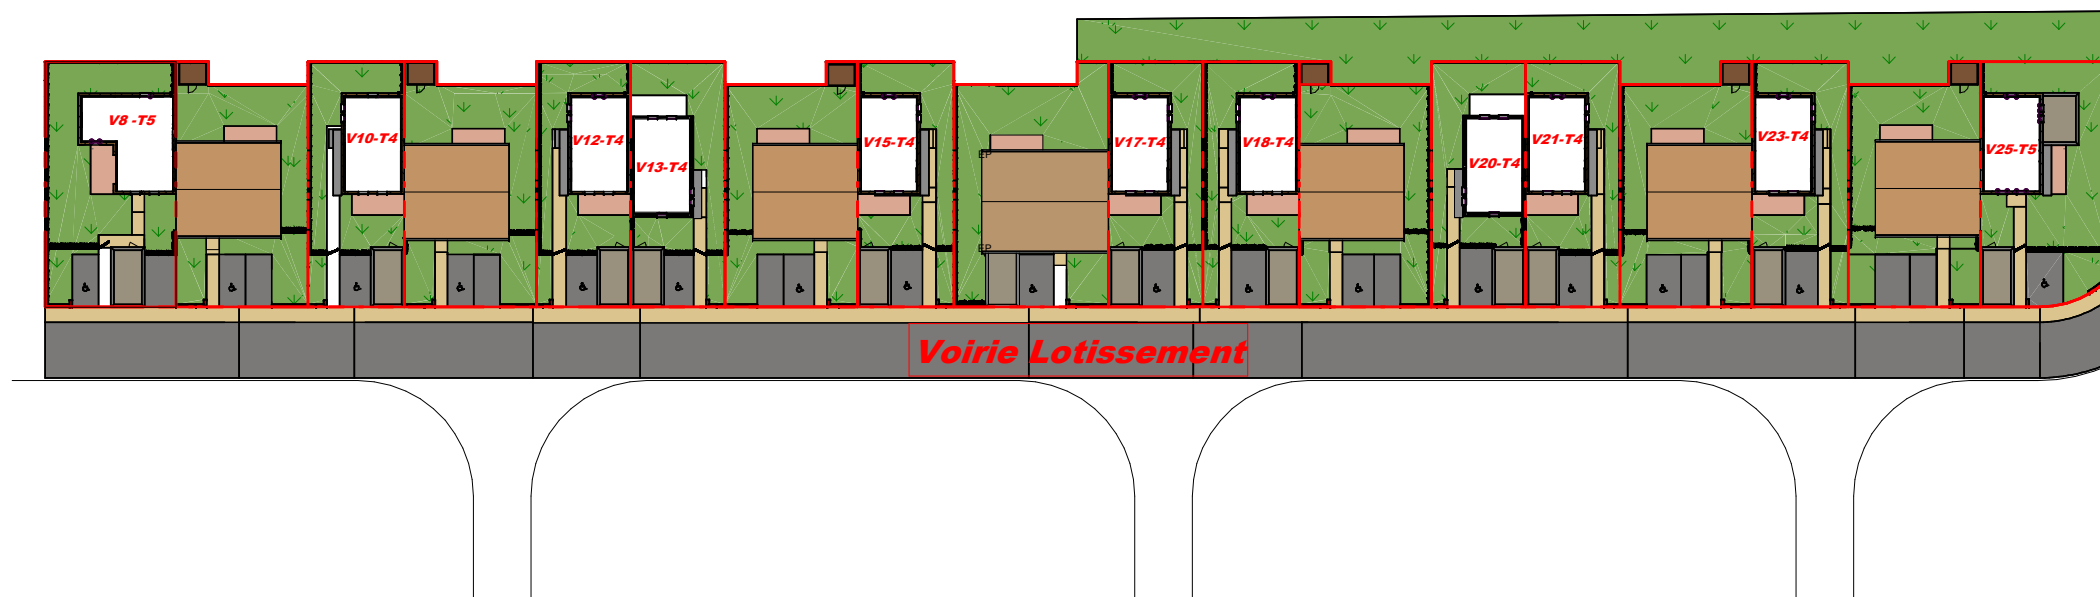

PLAN SYNOPTIQUE - NIVEAU ETAGE

NOTA :
Des modifications sont susceptibles d'être apportées à ce plan en fonction des nécessités techniques et administratives lors de la réalisation, positions des baies et équipements. Les surfaces données sont approximatives.
Les retombes, soffites, faux plafonds, emplacements des équipements sont figurés à titre indicatif. Les surfaces habitables sont conformes au décret du 23 mars 1997 (Art. 4.1).