



# Résidence So Stream

Rue Saint-Aubin  
31270 Villeneuve-Tolosane

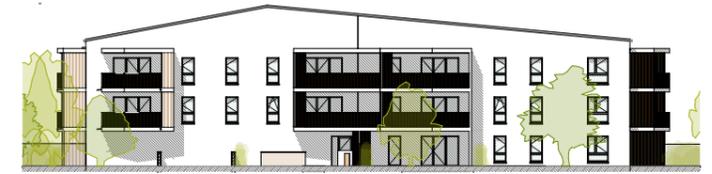

## Plan de masse général

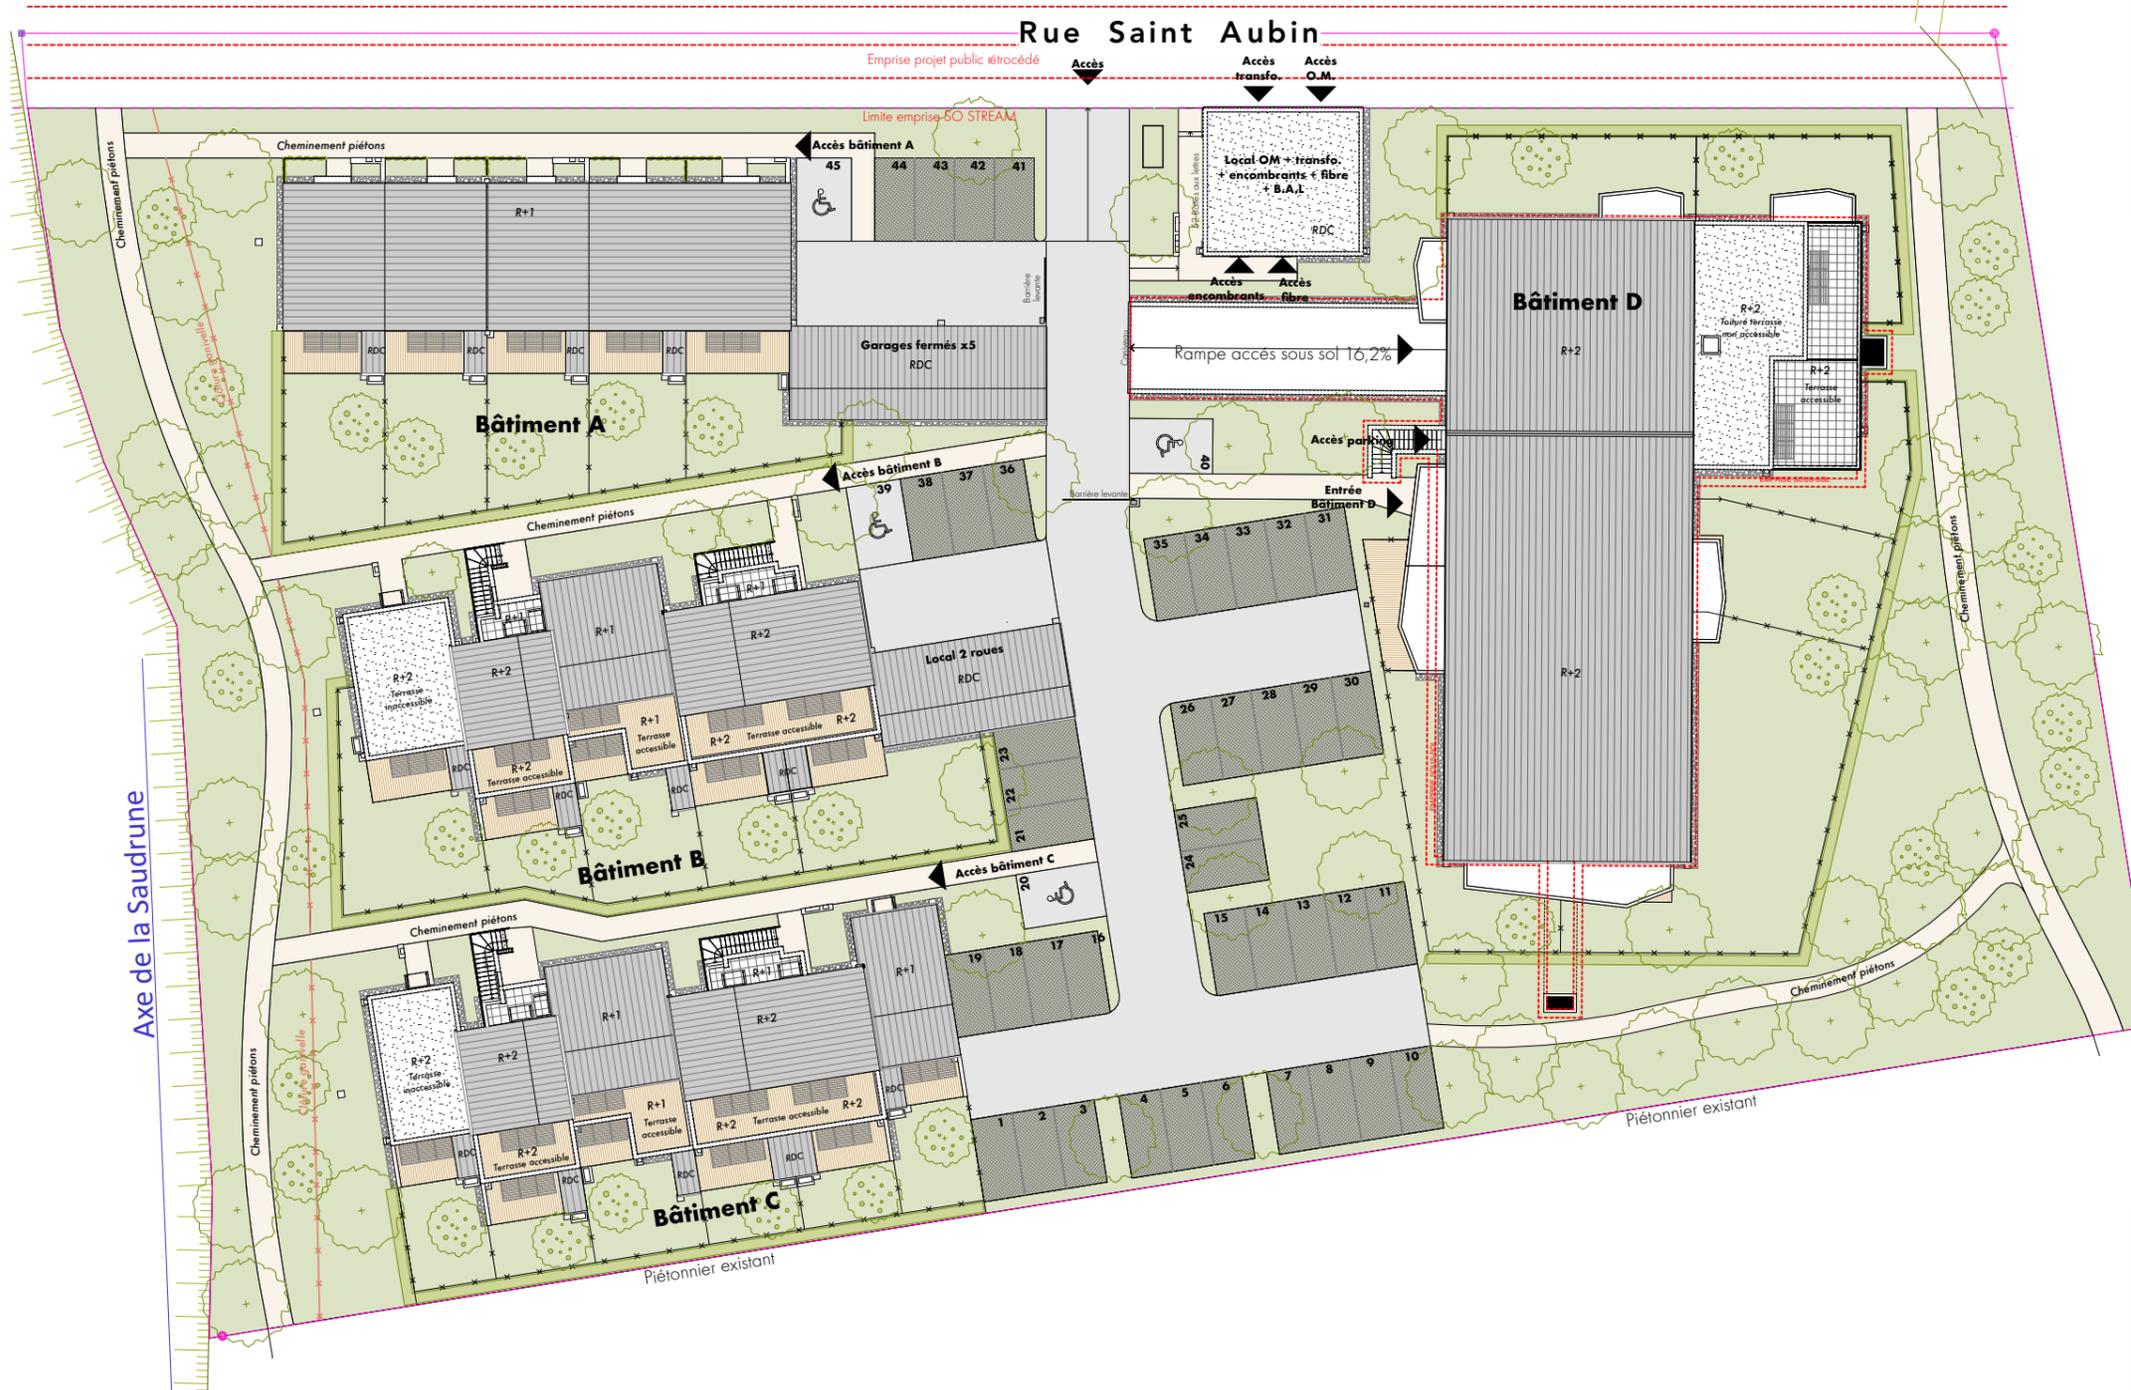

28-06-2024

Les plans sont susceptibles de modifications ou d'adaptations en fonction d'impératifs techniques ou administratifs.  
Les cotes, surfaces, ouvertures, sens des portes, ainsi que l'encombrement et l'emplacement des gaines sont mentionnés à titre indicatif

