


# Construction de 8 Villas avec garage

rue Raphaël - rue des Violettes 31200 Toulouse

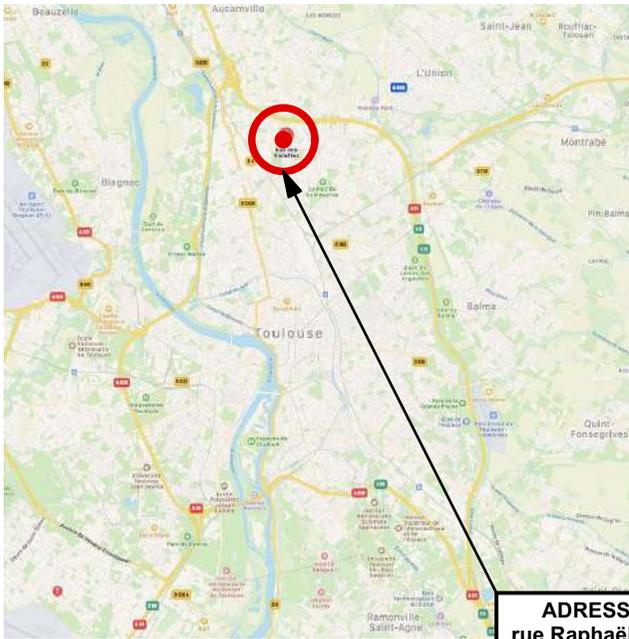


PLAN DE SITUATION



VUE AERIENNE

**ADRESSE PARCELLES :**  
**rue Raphaël - rue des Violettes**  
**31200 TOULOUSE**  
**REFERENCES CADASTRALES :**  
**830 AL 188p & 191p**  
**SUPERFICIE : 7436 M<sup>2</sup>**

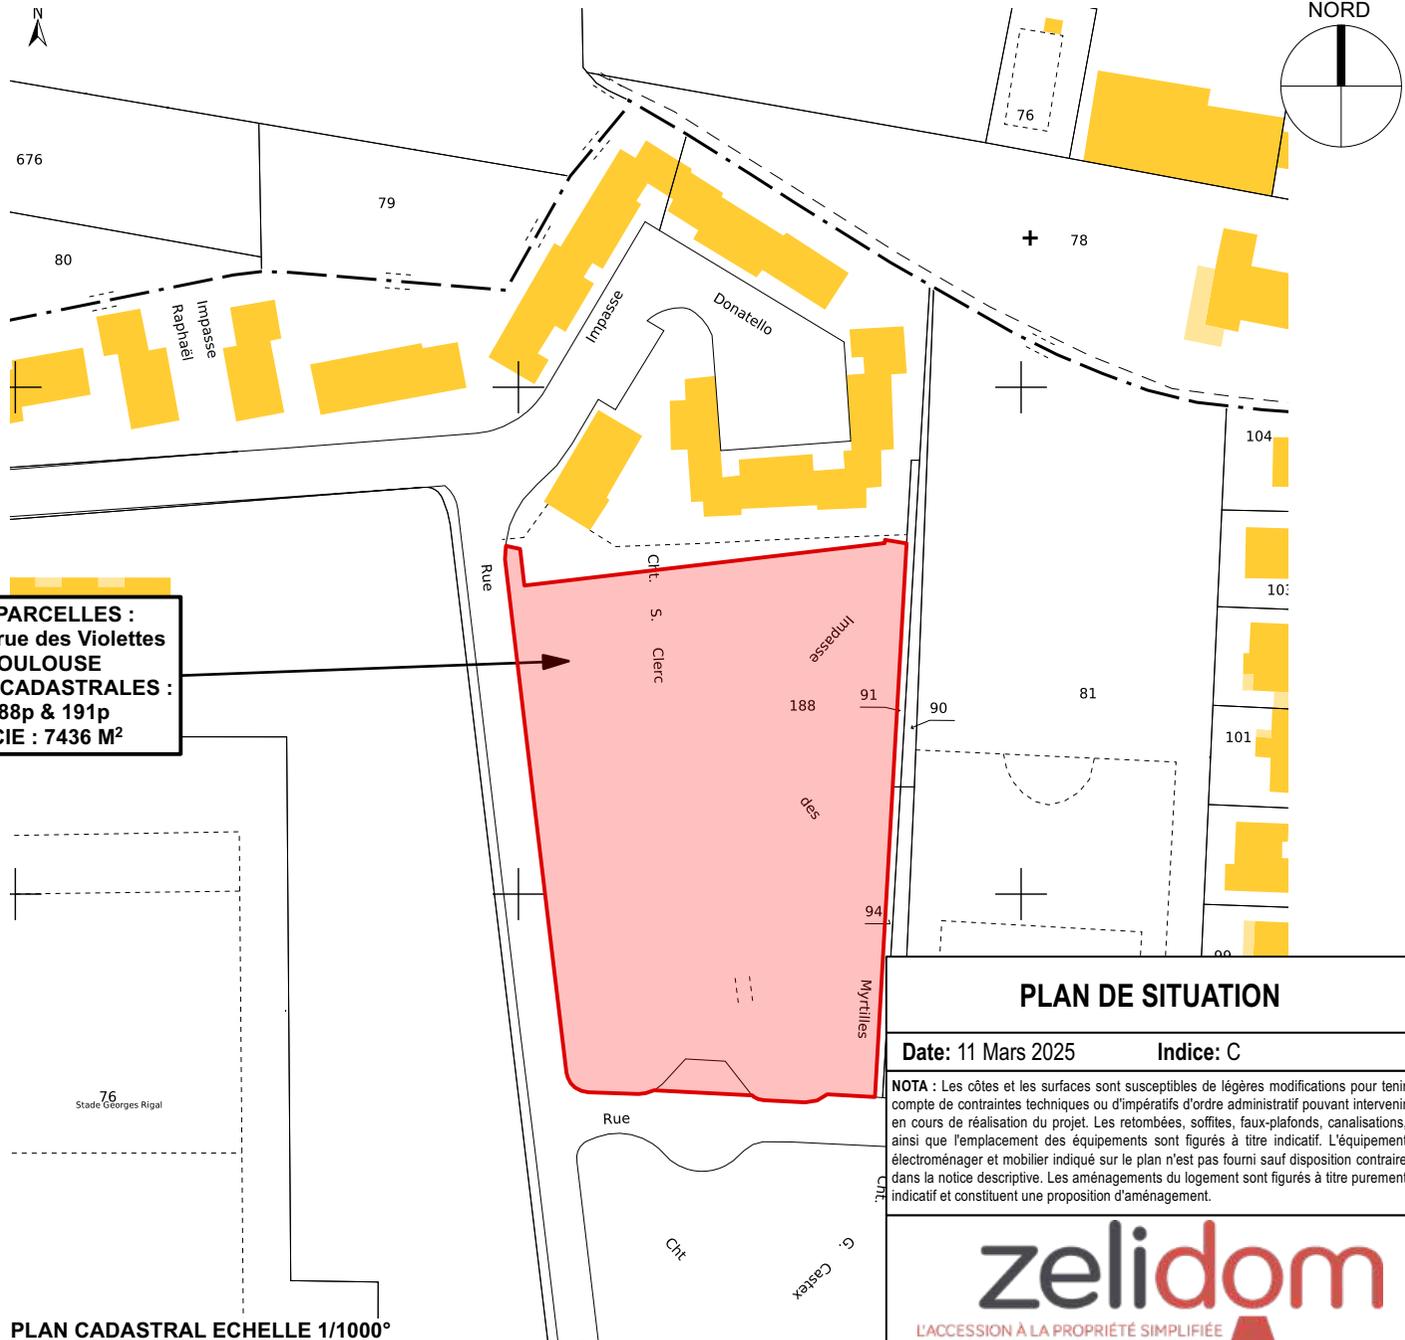

PLAN CADASTRAL ECHELLE 1/1000°

## PLAN DE SITUATION

Date: 11 Mars 2025 Indice: C

NOTA : Les côtes et les surfaces sont susceptibles de légères modifications pour tenir compte de contraintes techniques ou d'impératifs d'ordre administratif pouvant intervenir en cours de réalisation du projet. Les retombées, soffites, faux-plafonds, canalisations, ainsi que l'emplacement des équipements sont figurés à titre indicatif. L'équipement électroménager et mobilier indiqué sur le plan n'est pas fourni sauf disposition contraire dans la notice descriptive. Les aménagements du logement sont figurés à titre purement indicatif et constituent une proposition d'aménagement.

