


Orientation indicative établie d'après documentation cadastrale

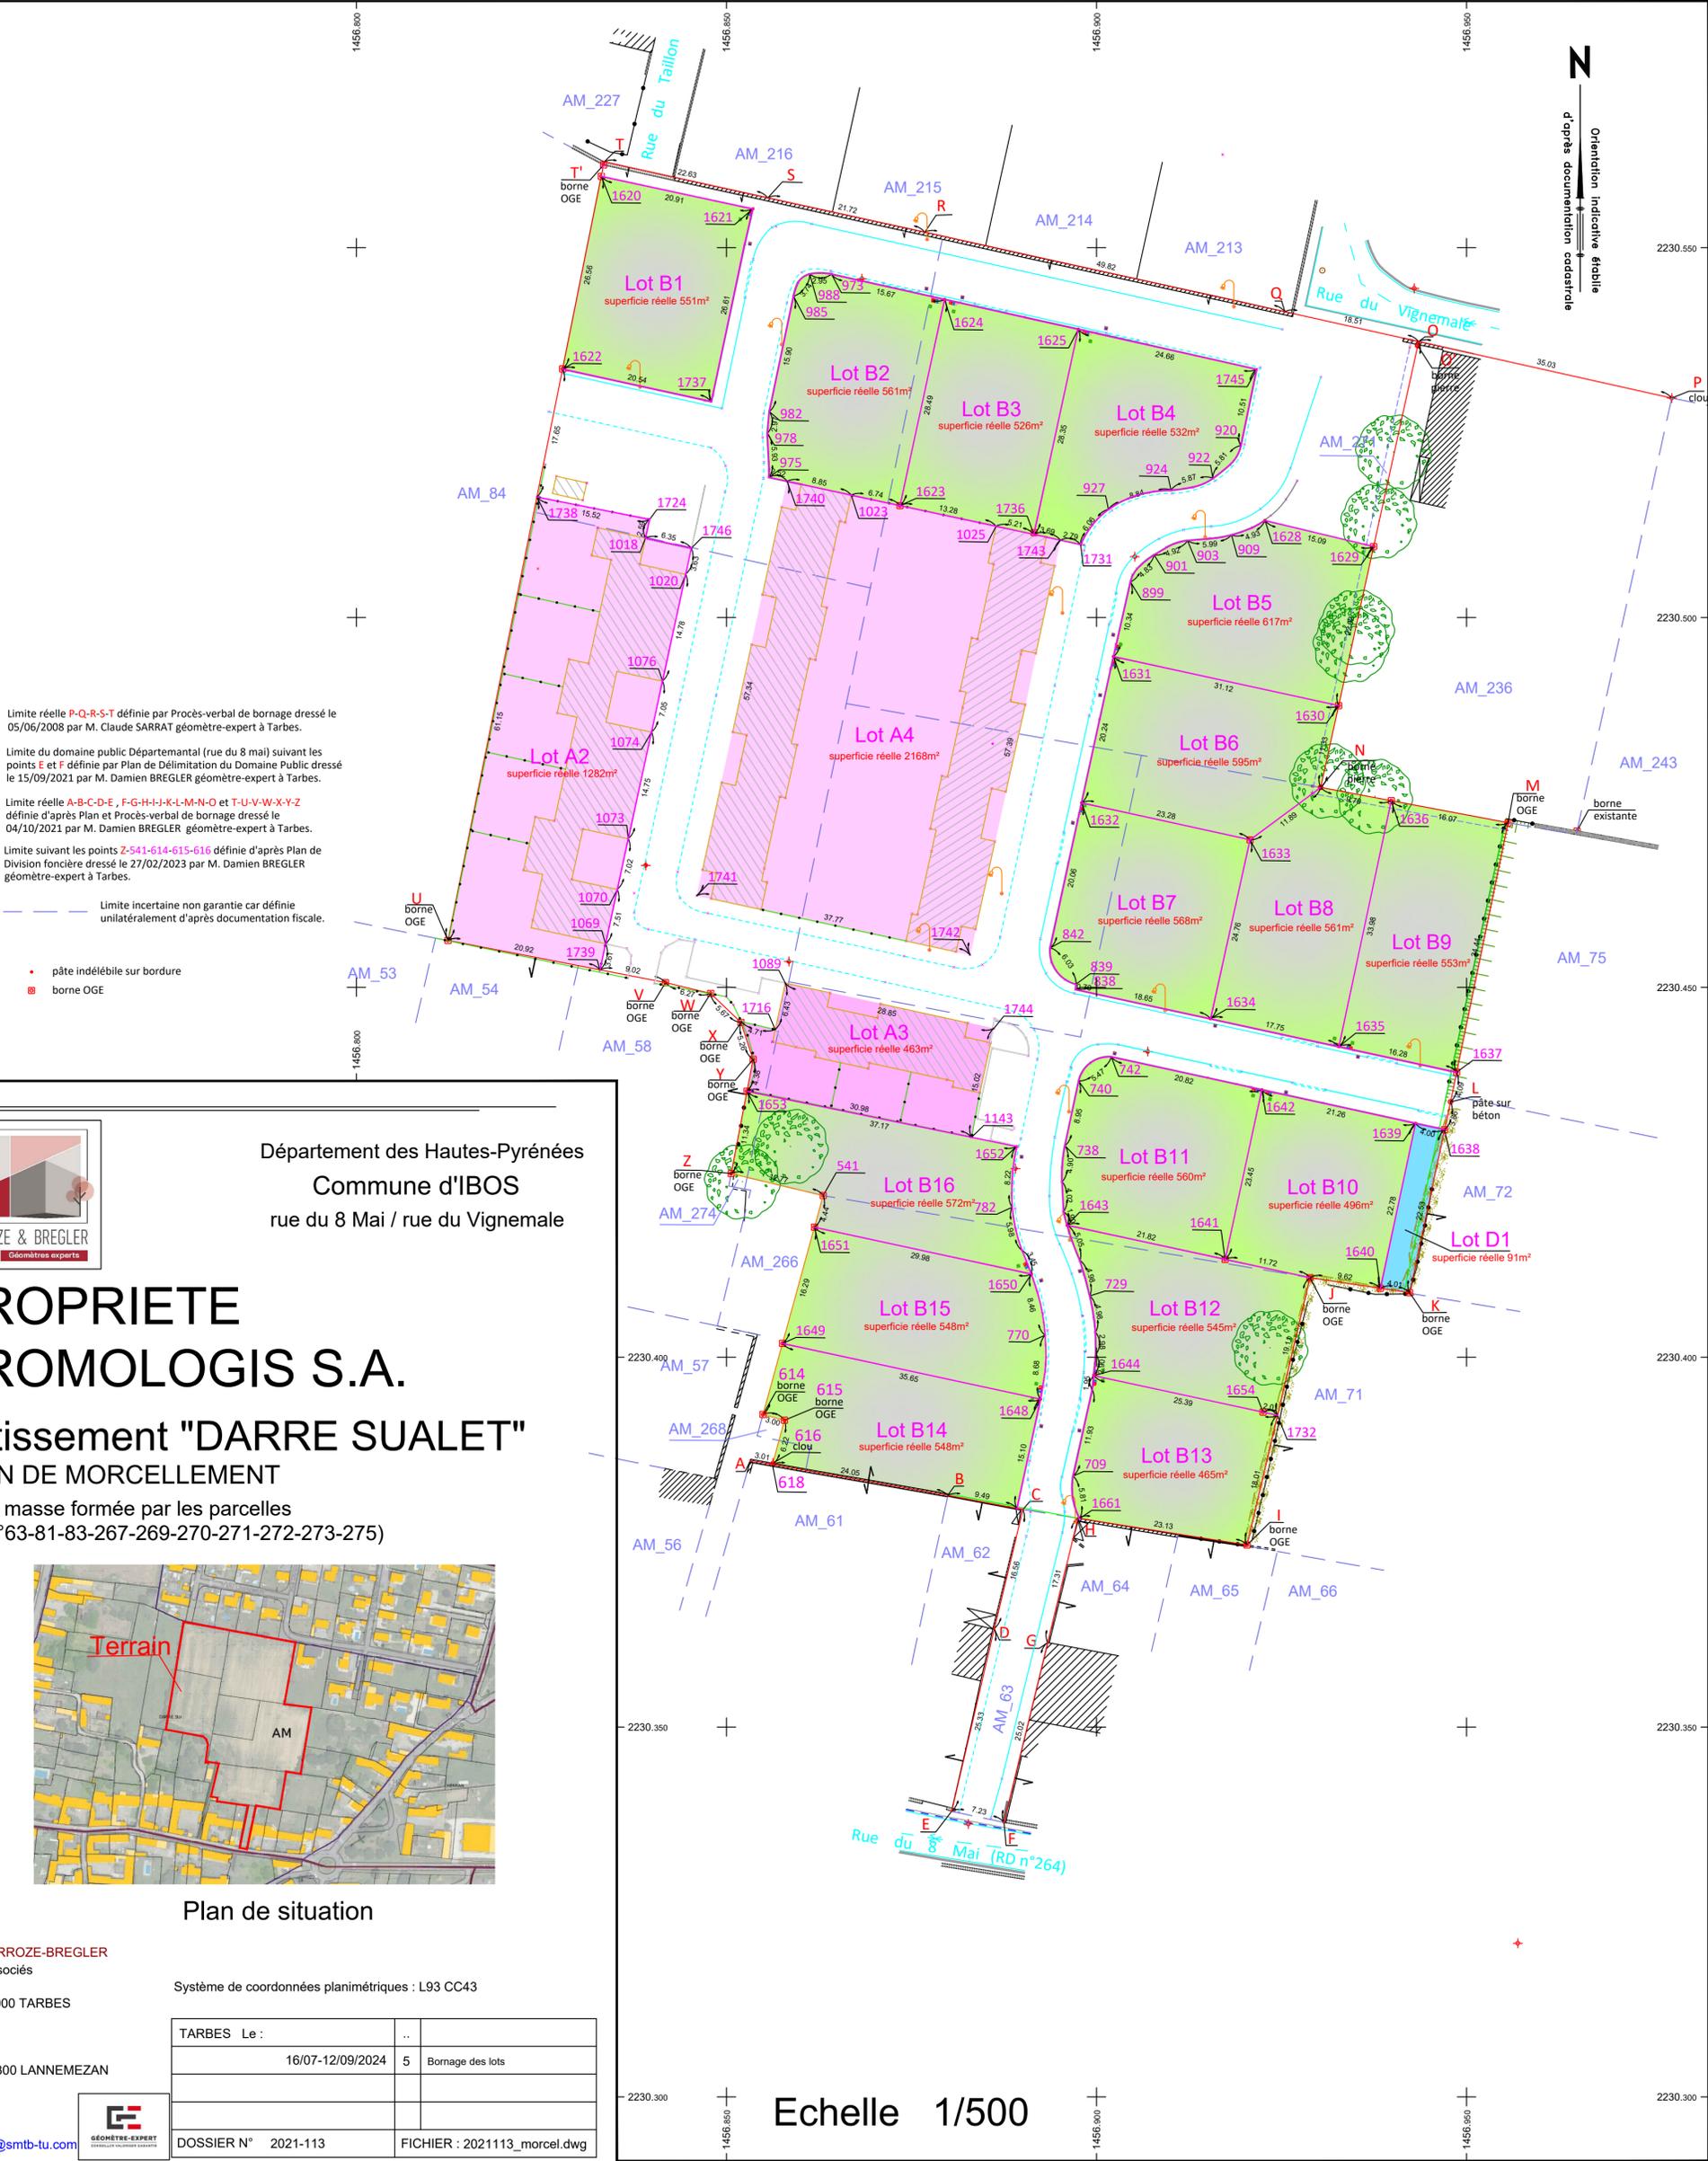

Limite réelle P-Q-R-S-T définie par Procès-verbal de bornage dressé le 05/06/2008 par M. Claude SARRAT géomètre-expert à Tarbes.

Limite du domaine public Départemental (rue du 8 mai) suivant les points E et F définie par Plan de Délimitation du Domaine Public dressé le 15/09/2021 par M. Damien BREGLER géomètre-expert à Tarbes.

Limite réelle A-B-C-D-E, F-G-H-I-J-K-L-M-N-O et T-U-V-W-X-Y-Z définie d'après Plan et Procès-verbal de bornage dressé le 04/10/2021 par M. Damien BREGLER géomètre-expert à Tarbes.

Limite suivant les points Z-541-614-615-616 définie d'après Plan de Division foncière dressé le 27/02/2023 par M. Damien BREGLER géomètre-expert à Tarbes.

--- Limite incertaine non garantie car définie unilatéralement d'après documentation fiscale.

• pâte indélébile sur bordure
 ● borne OGE




Département des Hautes-Pyrénées
 Commune d'IBOS
 rue du 8 Mai / rue du Vignemale

PROPRIETE PROMOLOGIS S.A.

Lotissement "DARRE SUALET"

PLAN DE MORCELLEMENT

(de la masse formée par les parcelles AM n°63-81-83-267-269-270-271-272-273-275)

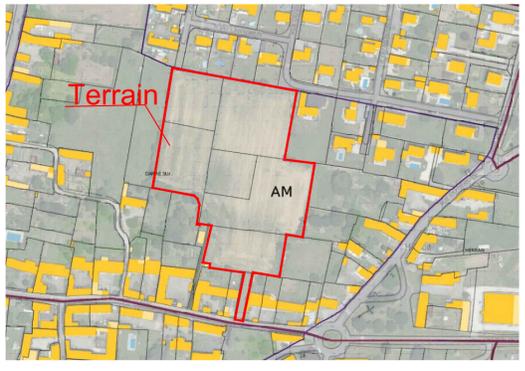

Plan de situation

Dressé par la SCP LARROZE-BREGLER
 Géomètres-Experts Associés
 Bureau principal :
 22 rue des Carmes 65000 TARBES
 Tel:05.62.93.32.19
 Fax:05.62.93.72.81
 Bureau secondaire :
 6 Carrerot de Blazy 65300 LANNEMEZAN
 Tel:05.62.98.05.68
 Fax:05.62.93.72.21

Système de coordonnées planimétriques : L93 CC43

TARBES Le :	..	
	16/07-12/09/2024	5 Bornage des lots
DOSSIER N°	2021-113	FICHIER : 2021113_morcel.dwg



Echelle 1/500

Courriel: contact65000@smb-tu.com