


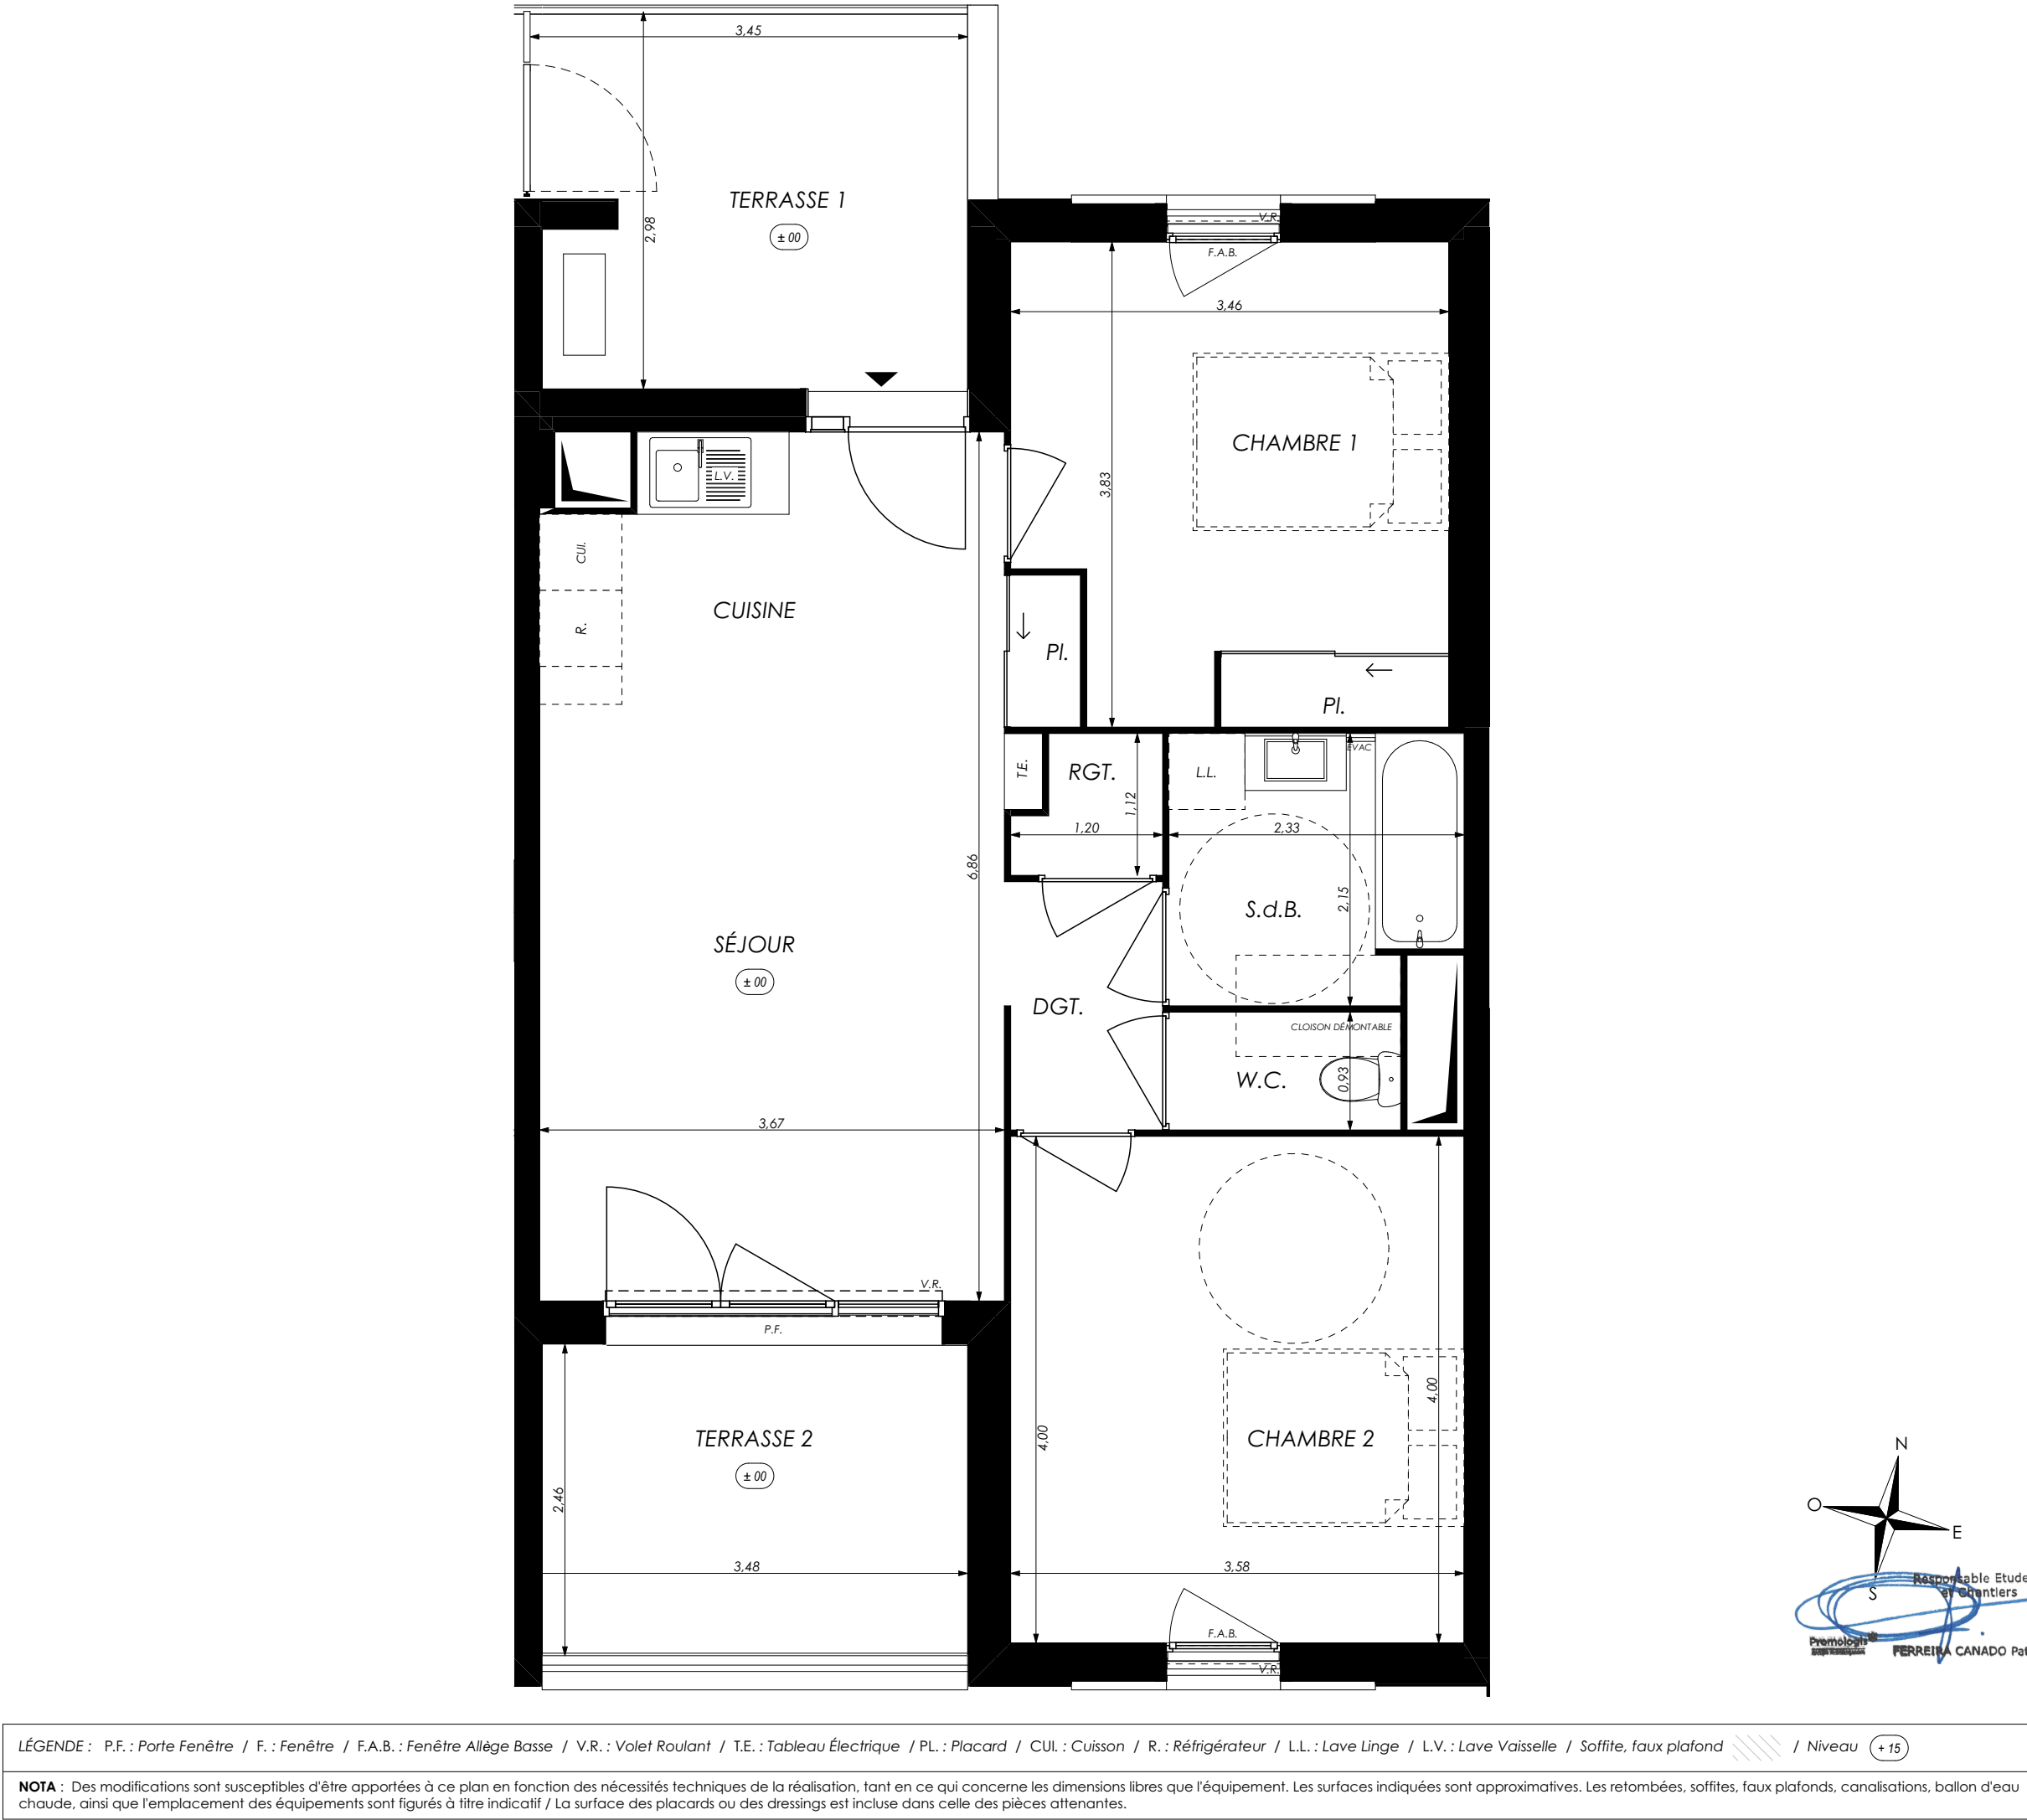




L'ACCESSION À LA PROPRIÉTÉ SIMPLIFIÉE


Nobelia

142 Avenue des États-Unis
31200 - TOULOUSE

3 pièces - D133
Bâtiment D, 3^{ème} étage

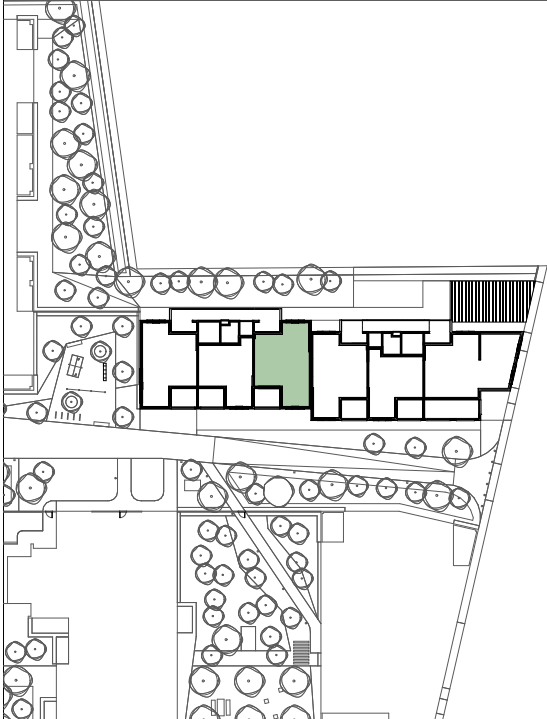

Surfaces Habitables		
Réception dont :		25,40 m ²
Séjour/Cuisine	25,40 m ²	
Chambre 1		12,50 m ²
Chambre 2		14,30 m ²
Rangement		1,20 m ²
Dégagement		2,40 m ²
Salle de bain		4,80 m ²
W.C.		1,70 m ²
TOTAL		62,30 m²
Terrasse 1		9,90 m ²
Terrasse 2		8,30 m ²

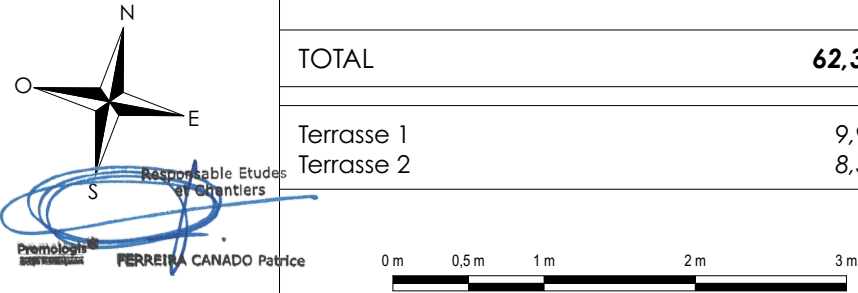

0 m 0,5 m 1 m 2 m 3 m

Premolopis
Responsable Etudes
FERREIRA CANADO Patrice

V2S Architectes

08/10/24 - B