


BATIMENT C - PSLA

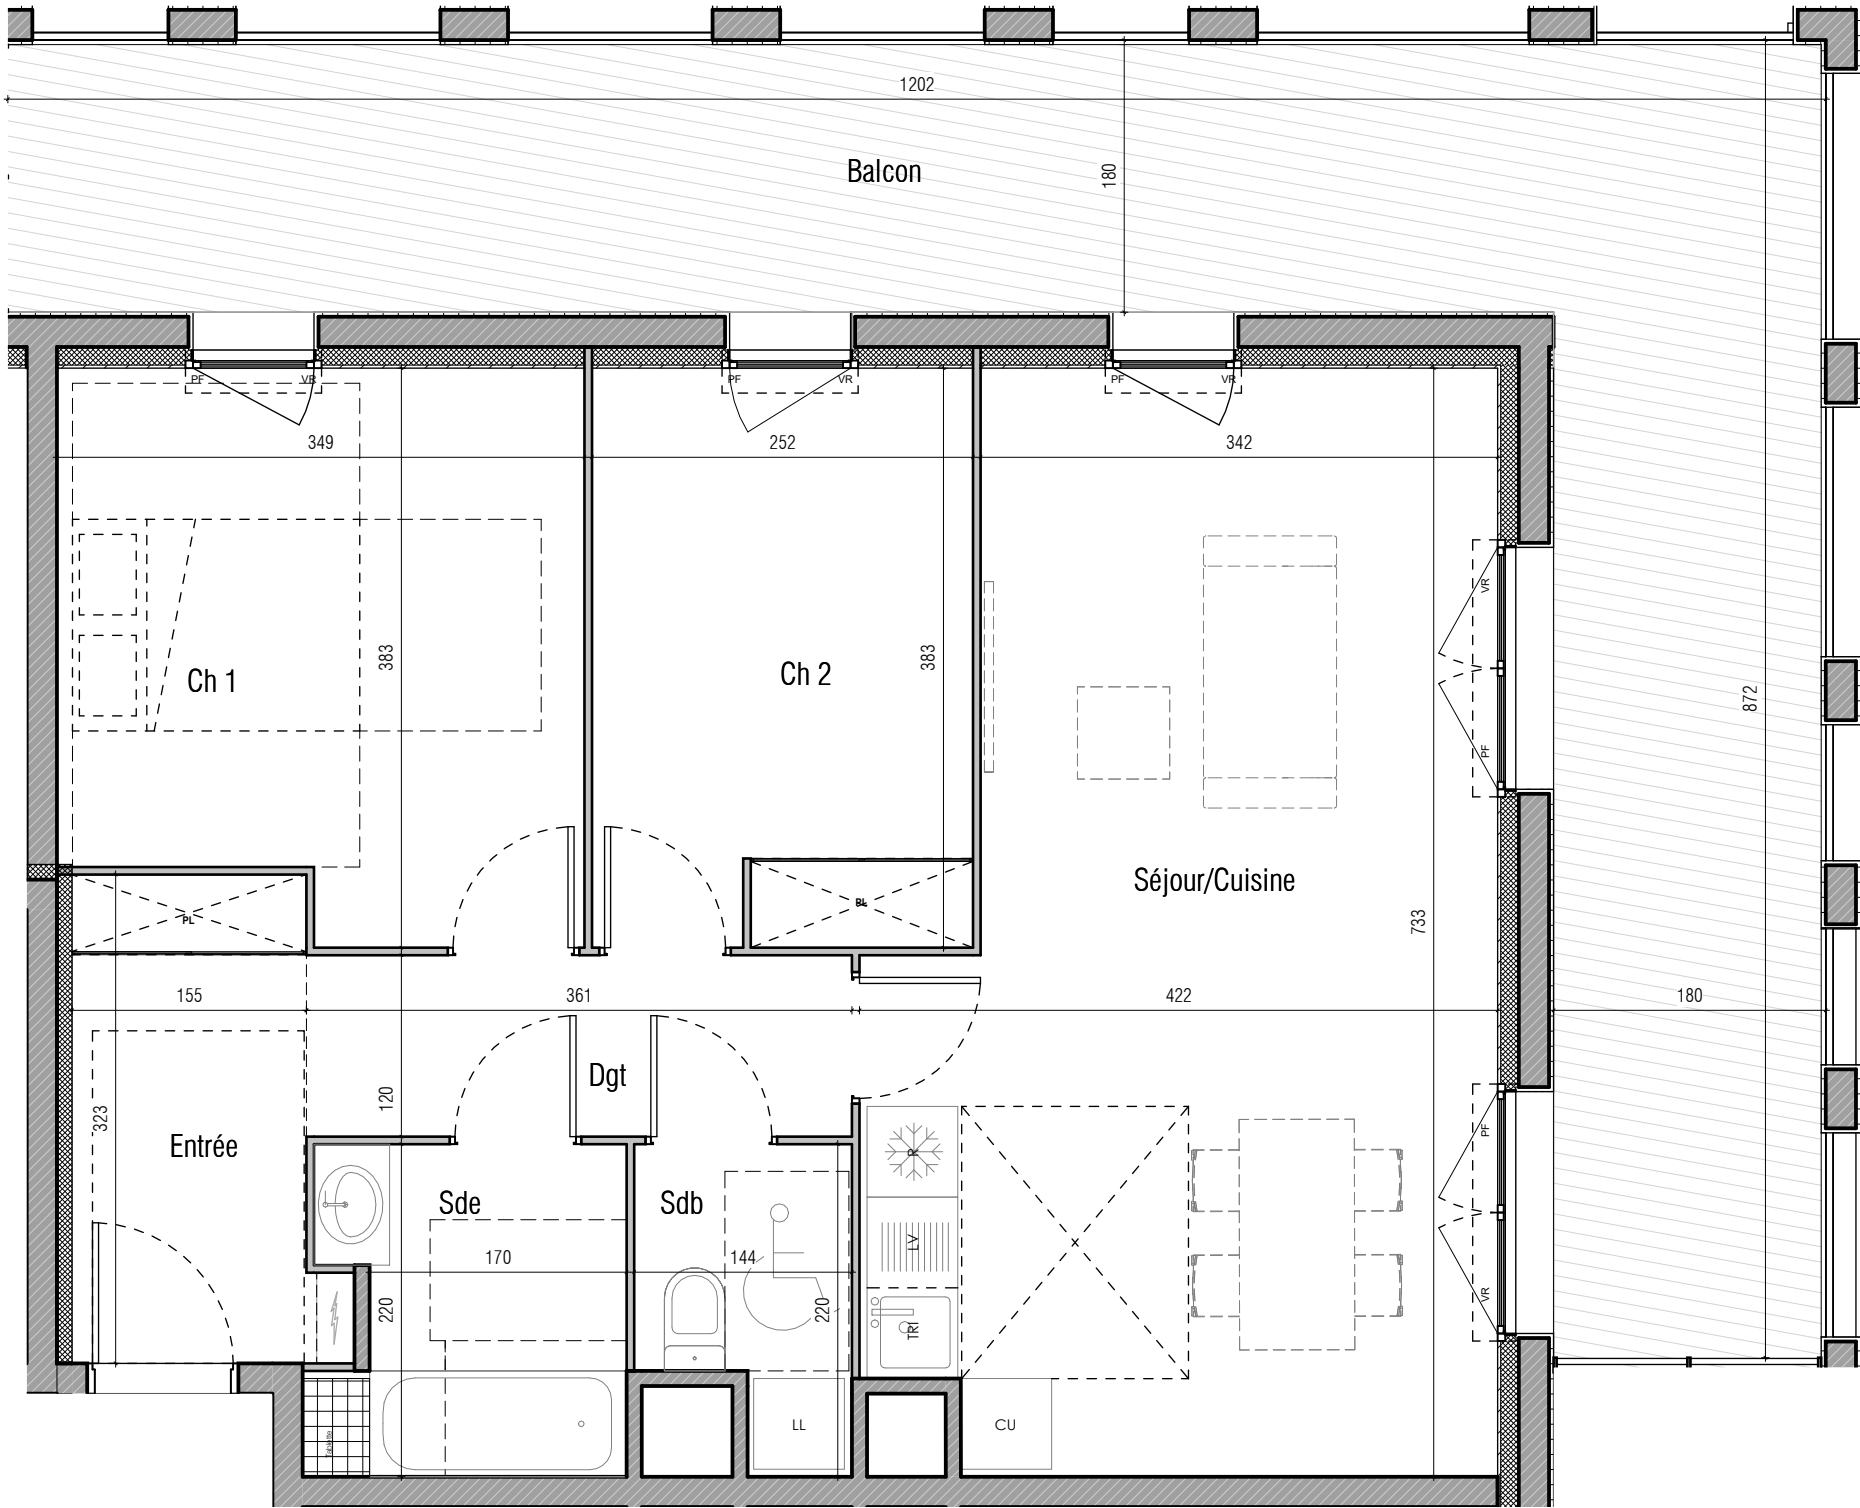

EMBLÈME ZAC de la Cartoucherie
Inspiration urbaine 31300
TOULOUSE

Lot n°C 201 Plan de pré-commercialisation

Appartement 3 pièces 2e étage

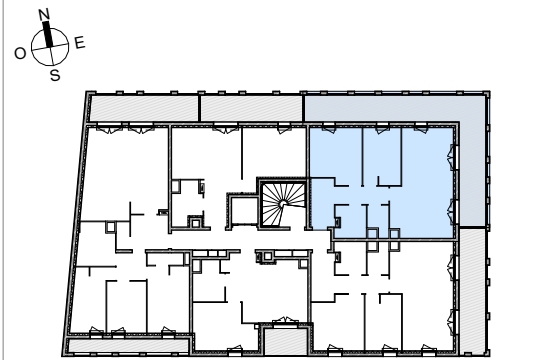




TABLEAU DES SURFACES (placards compris)	
Séjour/Cuisine	27.41 m ²
Entrée	5.05 m ²
Sde	4.34 m ²
Sdb	2.64 m ²
Ch 2	9.63 m ²
Ch 1	12.47 m ²
Dgt	4.33 m ²
Habitable: 7	65.87 m ²
Balcon	34.09 m ²

LEGENDE (Equipped de cuisine à titre indicatif, non fourni)	
PF : Porte-fenêtre	PV : Pare-vue
F : Fenêtre	EP : Descente eau pluviale
FA : Fenêtre allège vitrée	EP : Faux-plafond
VR : Volet-roulant	PL : Placard
GC : Garde-corps	TE : Tableau électrique

Des modifications sont susceptibles d'être apportées à ce plan en fonction des nécessités techniques, de la réalisation tant en ce qui concerne les dimensions libres que l'équipement. Les surfaces sont approximatives. Les retombées, soffites, faux plafond, équipements sanitaires ainsi que le calepinage et dimensions des carrelages sont figurés à titre indicatif, et peuvent subir des modifications pour impératif technique. Les appareils ménagers ne sont pas fournis. Les volets roulants seront prévus conformément à la notice de vente. La hauteur des seuils au droit des porte-fenêtres sur balcons ou terrasses pourra varier de 2 à 20 cm à partir du sol intérieur. Les jardins ne seront pas nécessairement plats et pourront comporter des talus et des pentes.



LM 31/07/2025

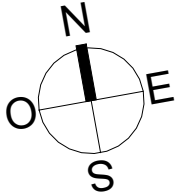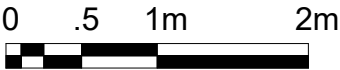

Date: 23/07/2025 Indice: