


MALEPERE A25A1
236 / 238 Route de Revel
31400 Toulouse

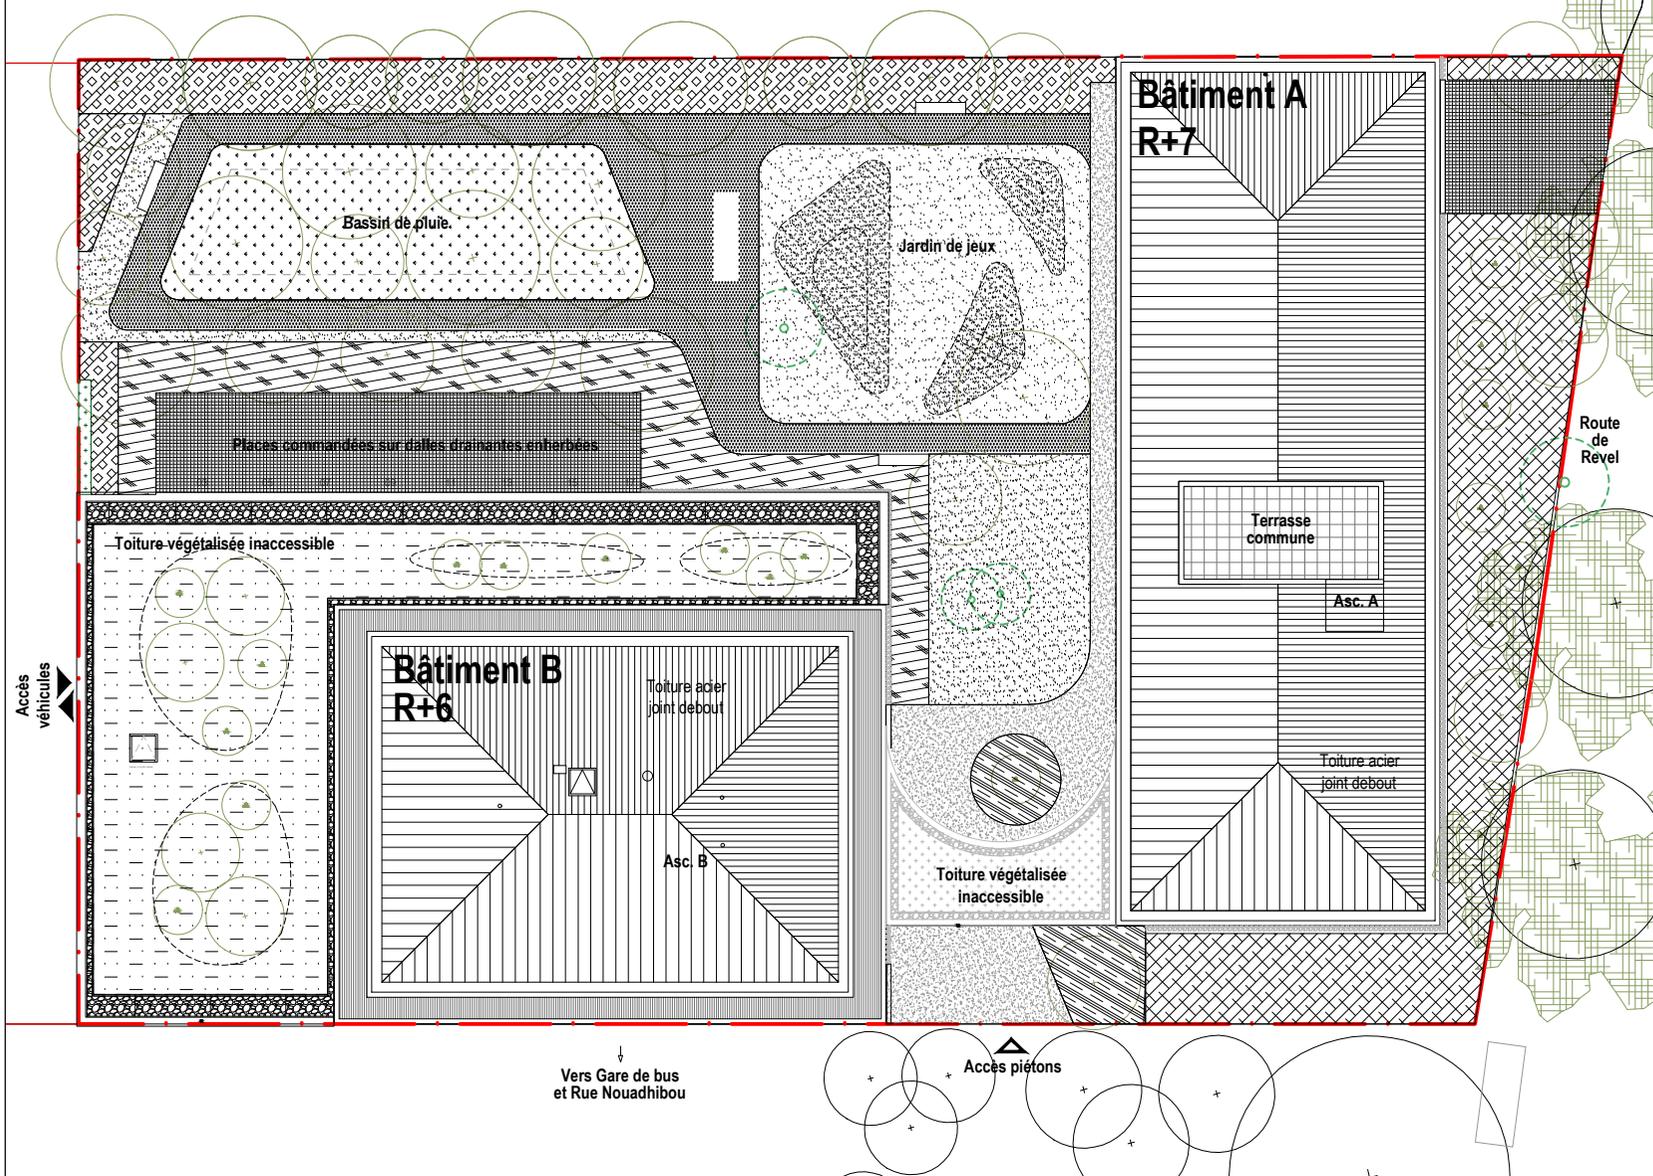

PLAN DE MASSE



Plan de commercialisation

14.12.2022

Les plans sont susceptibles de modifications ou d'adaptations en fonction d'impératifs techniques ou administratifs.
Les cotes, surfaces, ouvertures, sens des portes, ainsi que l'encombrement et l'espacement des gaines et des radiateurs sont mentionnés à titre indicatif.

