




FAÇADE SUD-EST DES VILLAS 01 À 06



FAÇADE NORD-OUEST DES VILLAS 01 À 06

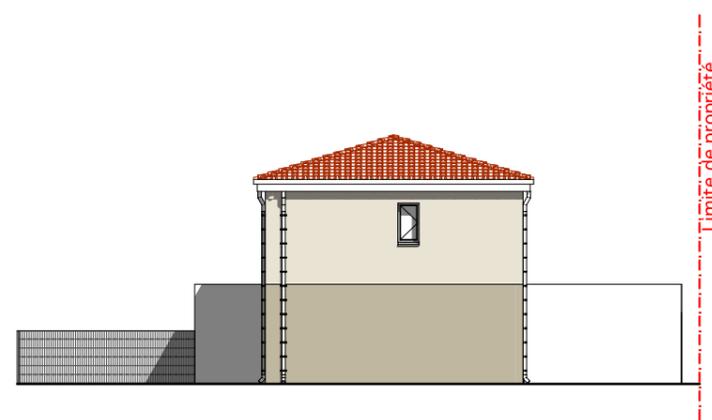

FAÇADE NORD-EST DES VILLAS 01-03 & 05



FAÇADE SUD-OUEST DES VILLAS 02-04 & 06

PROJET DE CONSTRUCTION, RÉSIDENCES "LES MÉLIADES"

Titre: FAÇADES DES VILLAS NUMÉROTÉES DE 01 À 06

Maître d'ouvrage: ACLIS PROMOTION
2 Boulevard Maréchal Juin
34 500 BEZIERS

Adresse Projet :
Chemin de Parazols
34420 VILLENEUVE LES BÉZIERS

Maître d'œuvre : Cabinet d'Architecture PLAIRE
53, Avenue du Président Wilson
34500 Béziers

Date :
07/04/2022

Echelle :
1/200°

N° de plan: