




Résidence "**L'EMPREINTE**"
Rue Joseph Gasc - ESP Robert Moisan
31600 MURET

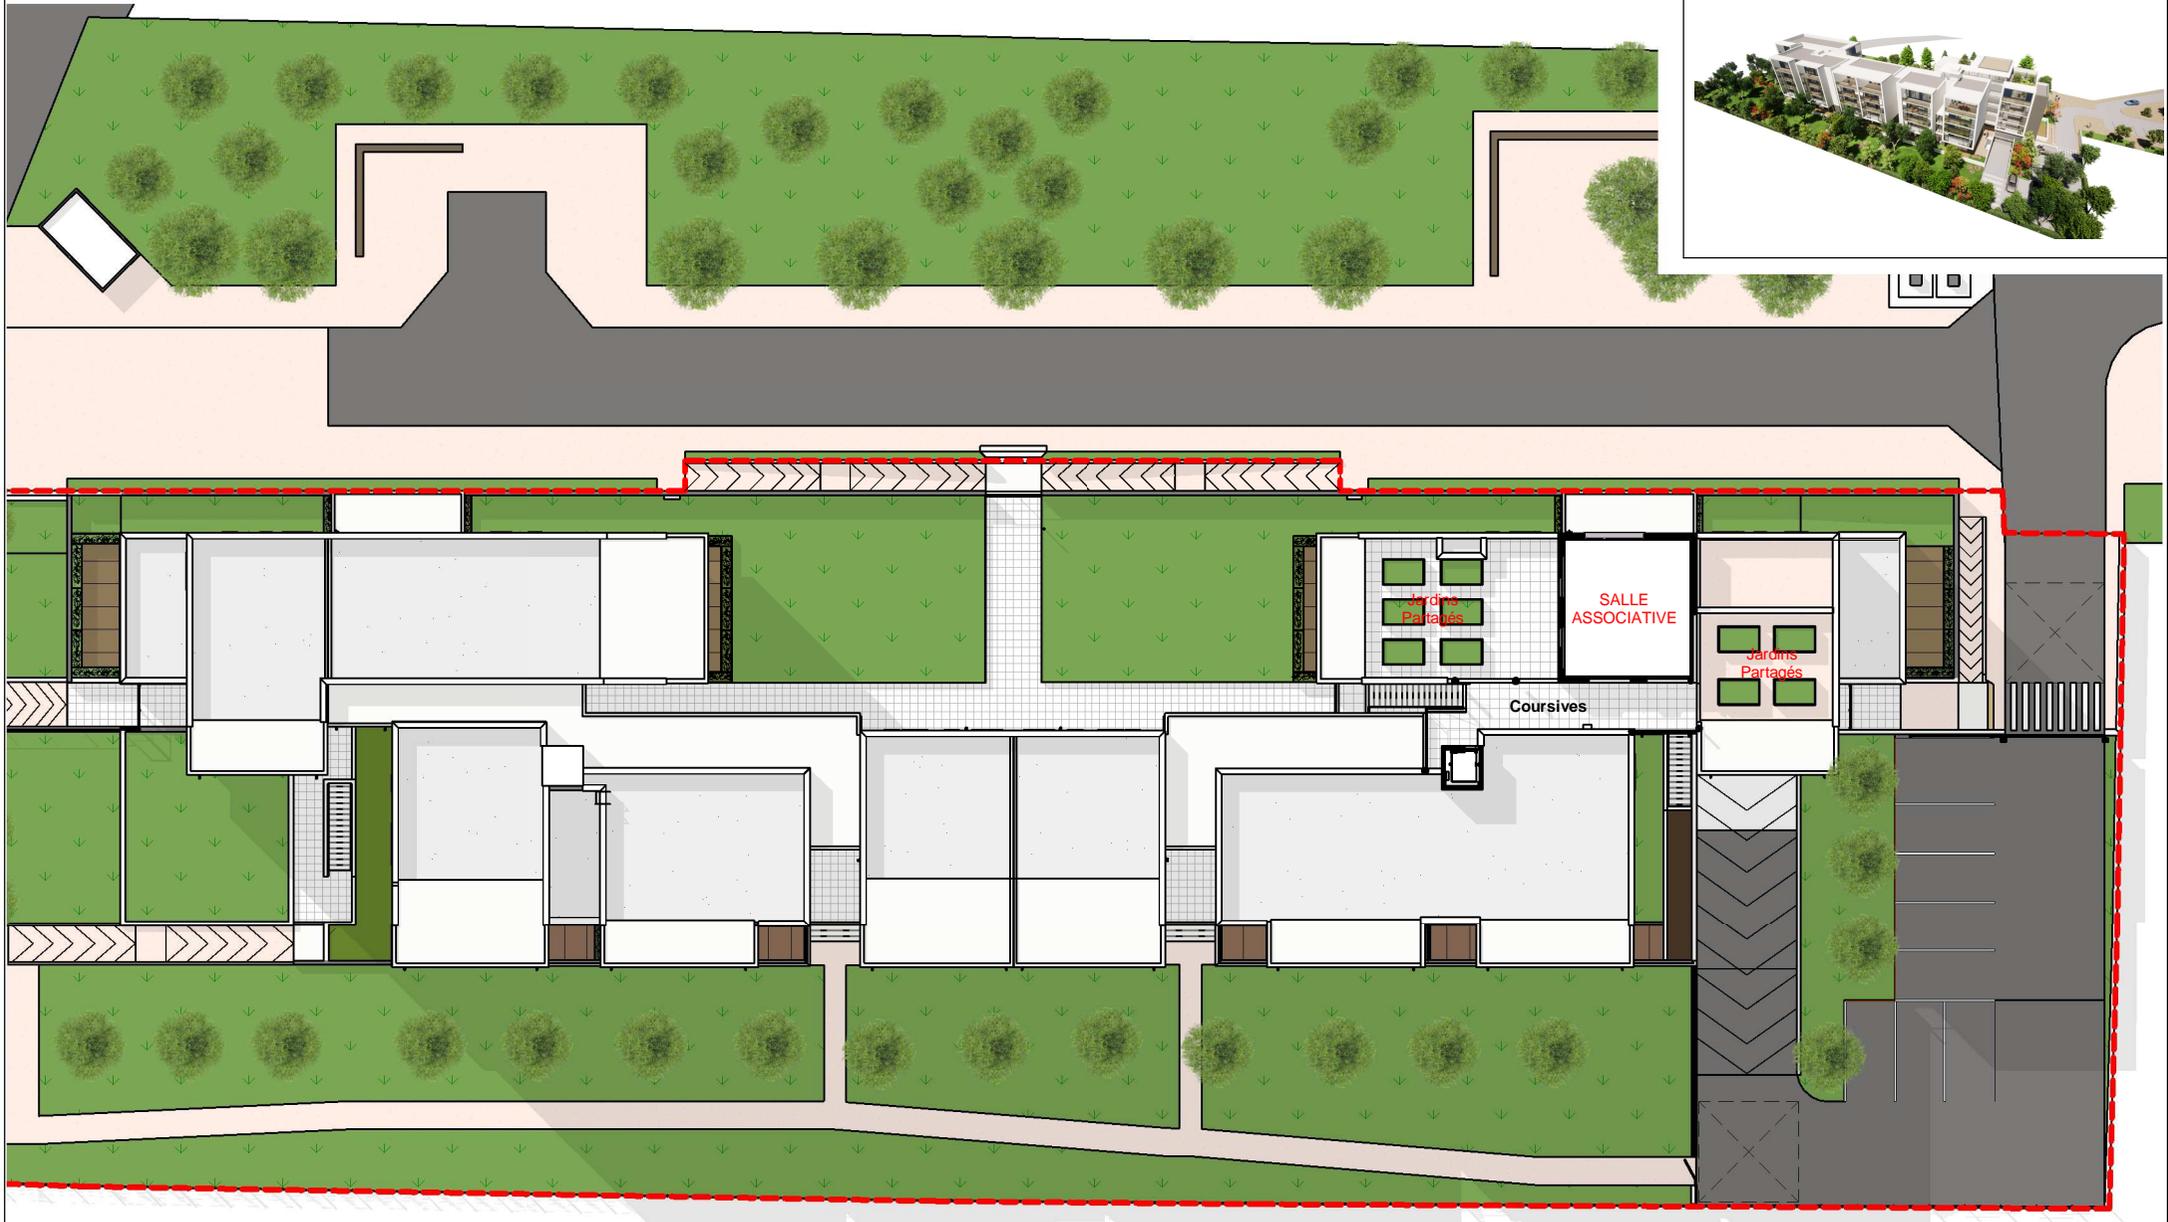

SYNOPTIQUE ETAGE 5

Des modifications sont susceptibles de modifications ou d'adaptations en fonction d'impératifs techniques ou administratifs. Les cotes , surfaces , ouvertures , sens des portes , ainsi que l'encombrement et l'emplacement des gaines sont susceptibles d'évoluer en situation , en nombres et dimensions .

01-06-2023

zeliDOM
L'ACCÉSSION À LA PROPRIÉTÉ SIMPLIFIÉE

