




Résidence "**L'EMPREINTE**"
Rue Joseph Gasc - ESP Robert Moisan
31600 MURET

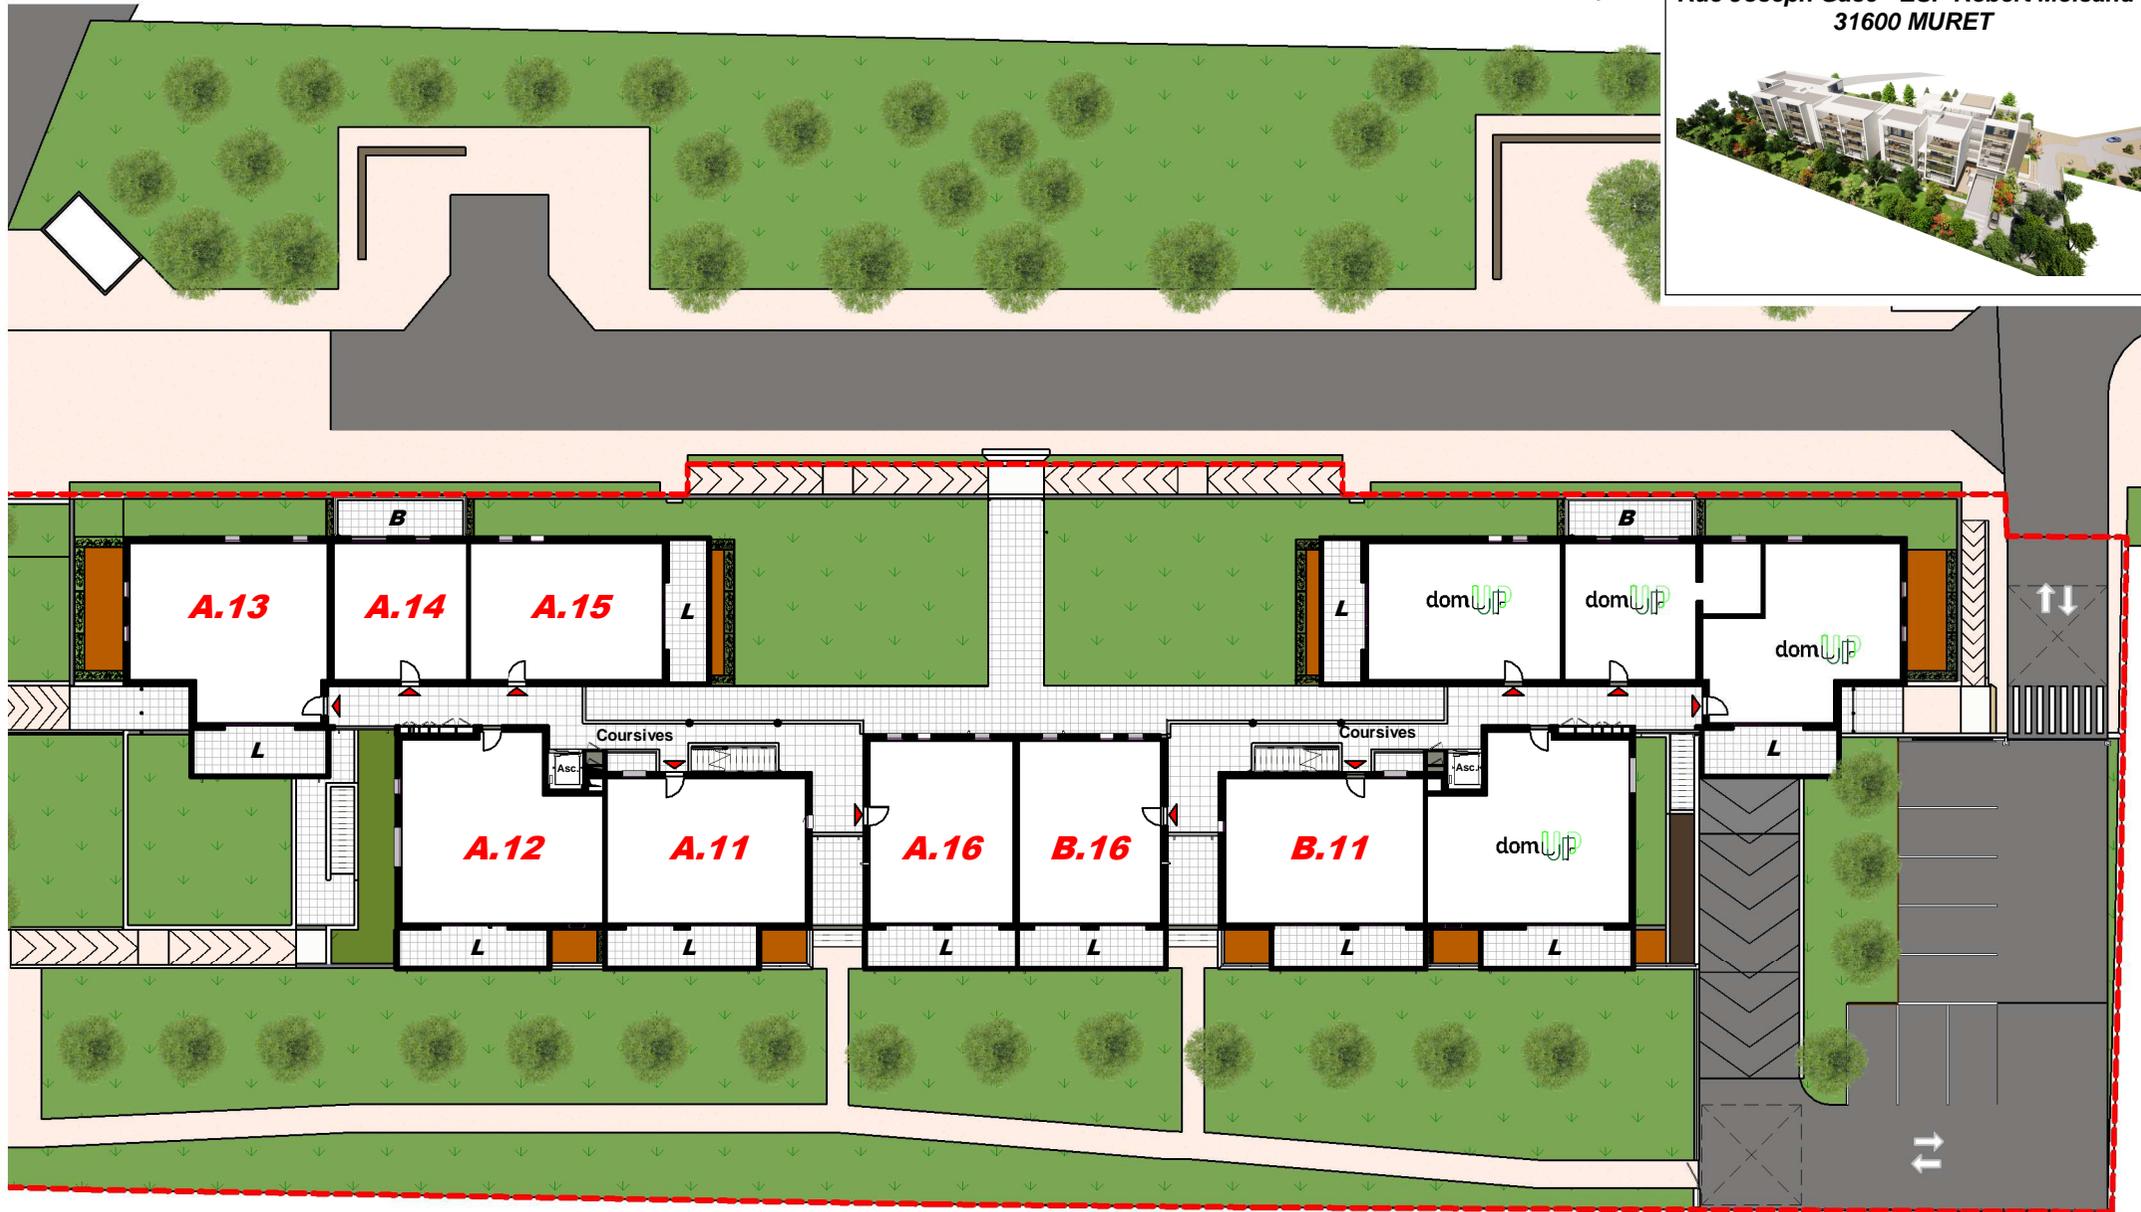

SYNOPTIQUE ETAGE 1

Des modifications sont susceptibles de modifications ou d'adaptations en fonction d'impératifs techniques ou administratifs. Les cotes, surfaces, ouvertures, sens des portes, ainsi que l'encombrement et l'emplacement des gaines sont susceptibles d'évoluer en situation, en nombres et dimensions.

01-06-2023

zeliDOM
L'ACCÈS À LA PROPRIÉTÉ SIMPLIFIÉE

