


Rue de Belgique

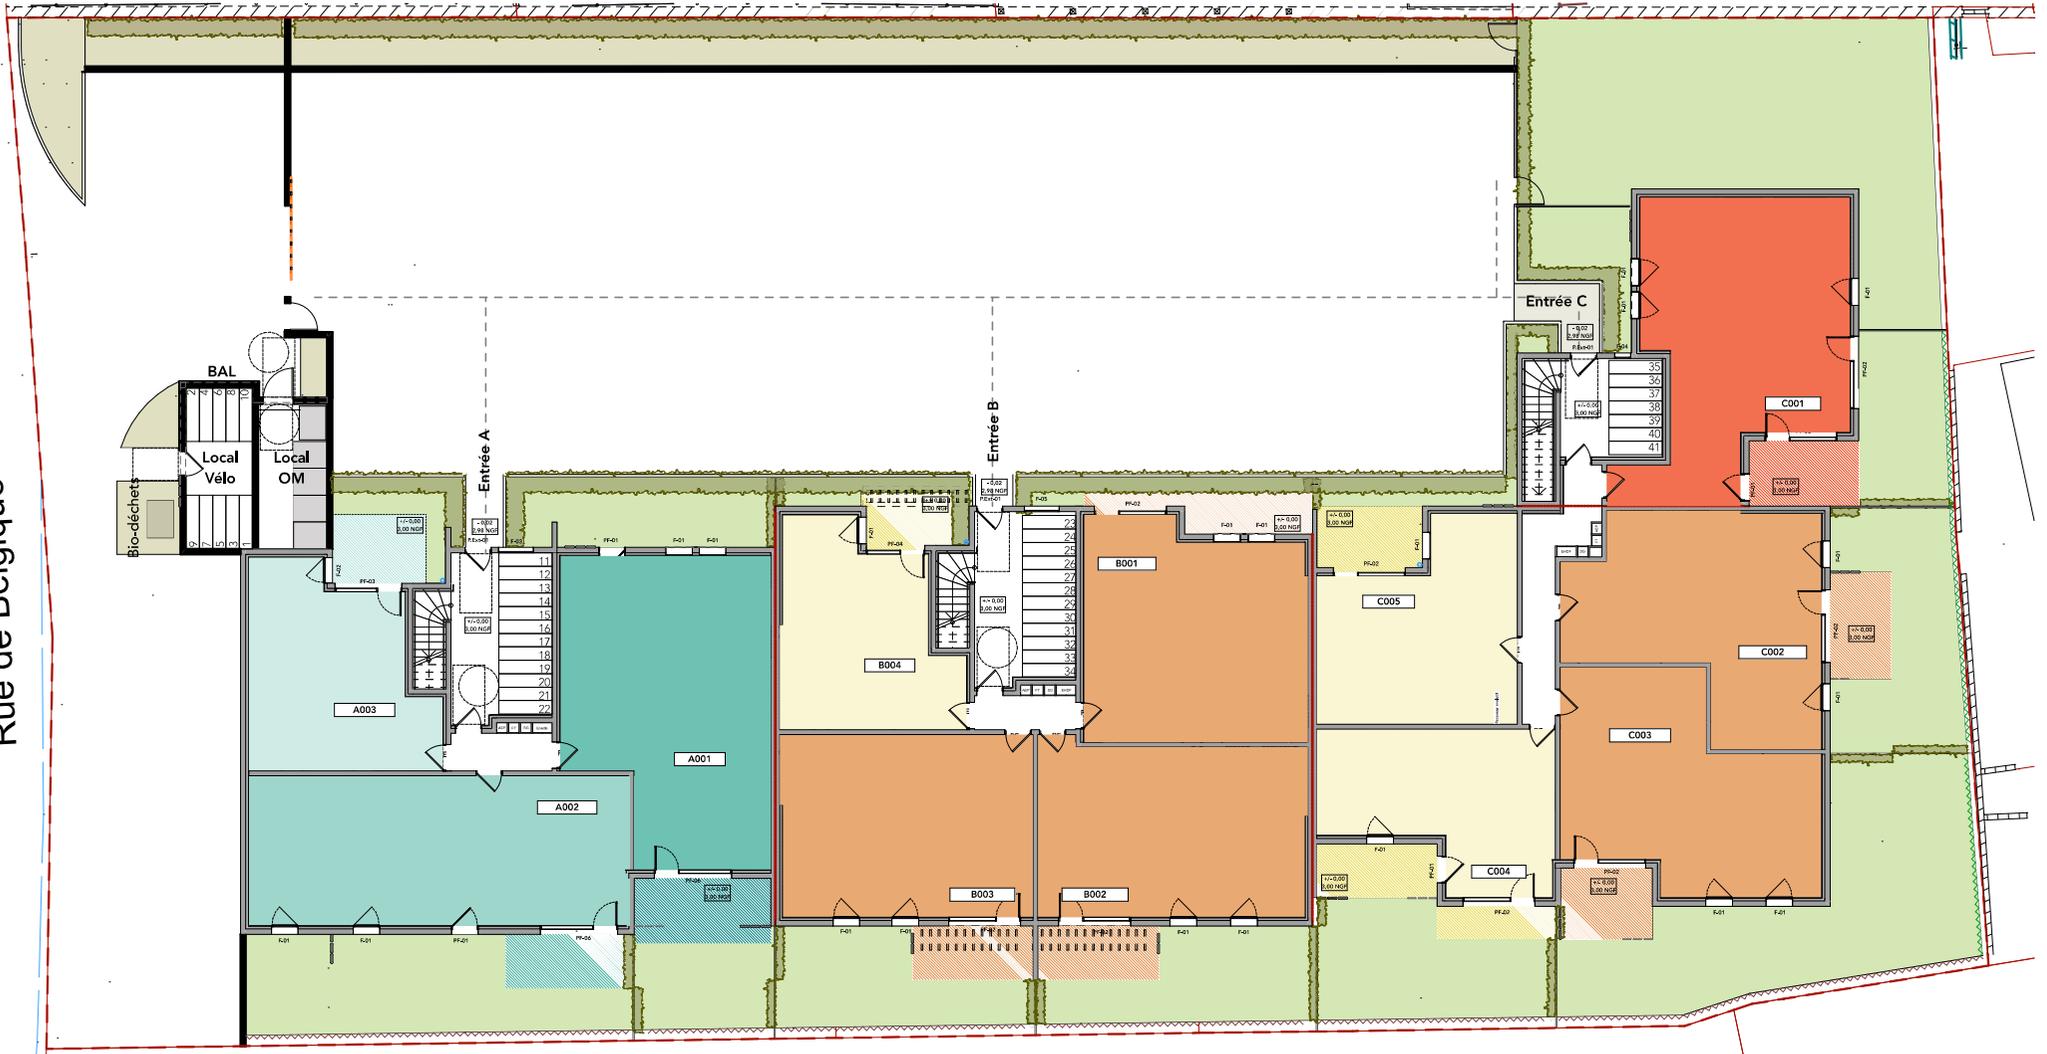

PLAN DE NIVEAU RDC

LEGENDE

	T2 Libre		T2 Social (PLUS / PLA)		T2 PSLA
	T3 Libre		T3 Social (PLUS / PLA)		T3 PSLA
	T4 Libre		T4 Social (PLUS / PLA)		T4 PSLA

m&a BÂTISSEUR
DE VOS
PROMOTION AMBITIONS


Mas Vinha - OP - IndA - 28/03/2024 - Plan de vente PROVISOIRE

EMMANUELLE
MAYNARD
ARCHITECTE DPLG

Les surfaces et les côtes des pièces peuvent varier de 5% en fonction des contraintes techniques.
 Les surfaces hachurées correspondent à des plafonds ou soffites d'une hauteur minimale de 2.20m.
 Les éléments dessinés en pointillés le sont à titre indicatif et sont non contractuels.
 Les retombées de poutres, soffites et faux-plafonds ne sont pas toutes représentées.
 Les surfaces prennent en compte les éventuels placards.



zeliDOM
L'ACCÈS À LA PROPRIÉTÉ SIMPLIFIÉE

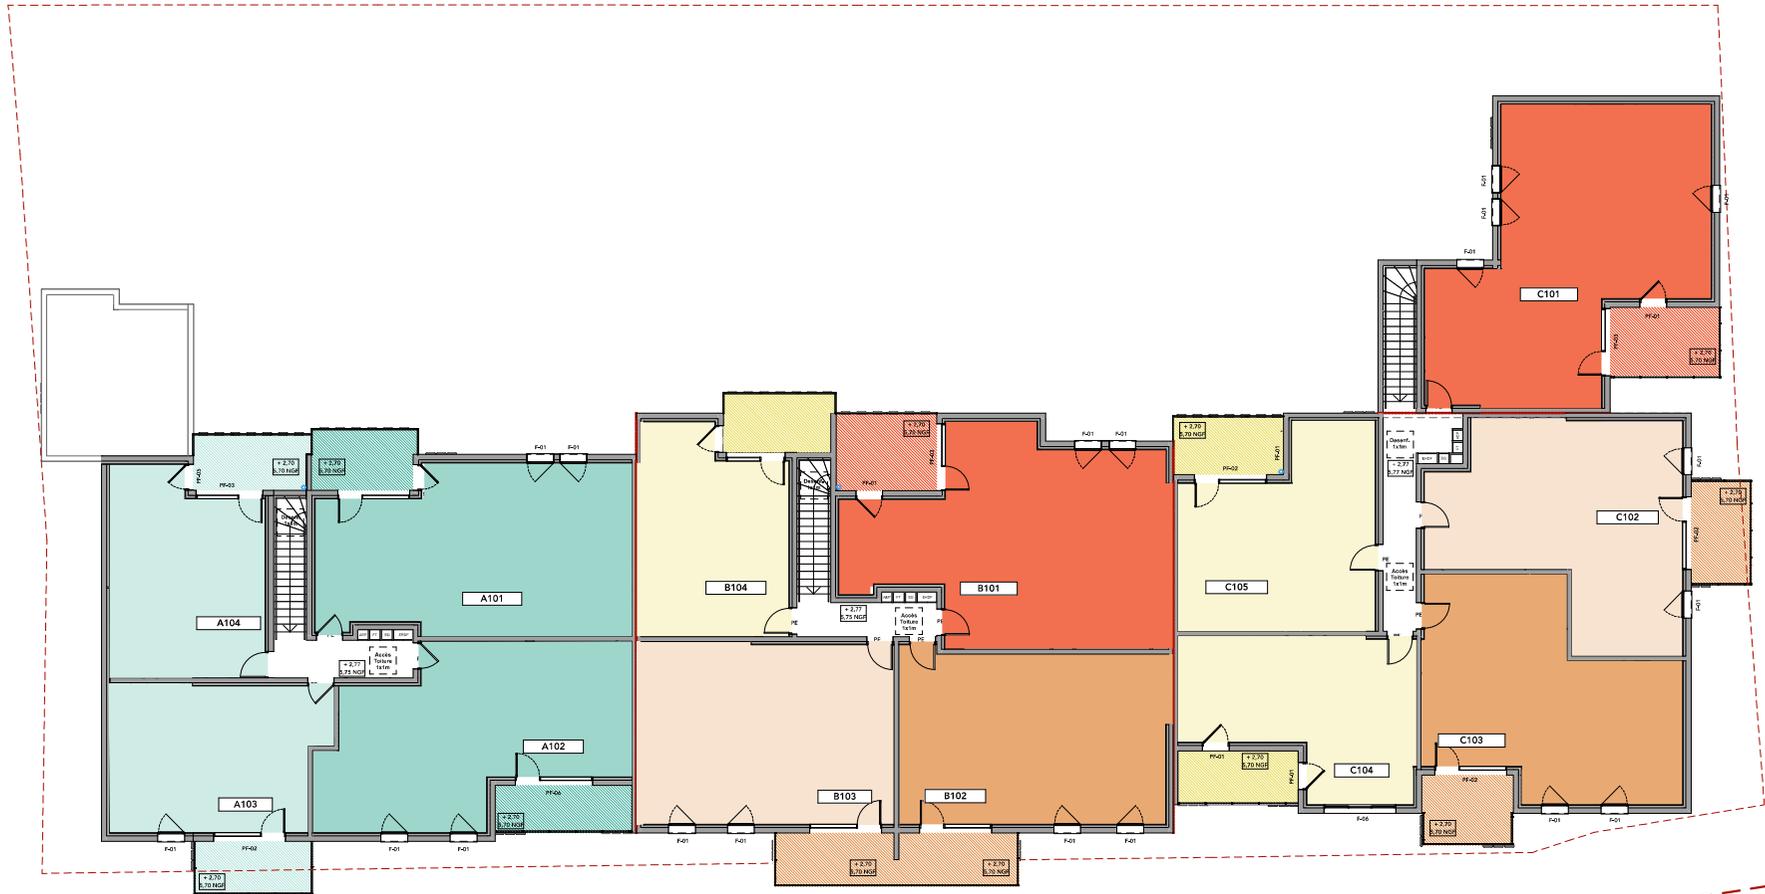

PLAN DE NIVEAU R+1

LEGENDE

	T2 Libre		T2 Social (PLUS / PLAI)		T2 PSLA
	T3 Libre		T3 Social (PLUS / PLAI)		T3 PSLA
	T4 Libre		T4 Social (PLUS / PLAI)		T4 PSLA



Mas Vinha - OP - IndA - 28/03/2024 - Plan de vente PROVISOIRE

EMMANUELLE
MARIANO
ARCHITECTE DPLG

Les surfaces et les côtes des pièces peuvent varier de 5% en fonction des contraintes techniques.
 les surfaces hachurées correspondent à des plafonds ou soffites d'une hauteur minimale de 2.20m.
 Les éléments dessinés en pointillés le sont à titre indicatif et sont non contractuels.
 Les retombées de poutres, soffites et faux-plafonds ne sont pas toutes représentées.
 Les surfaces prennent en compte les éventuels placards.

