


Villa
Les Amandiers
AGDE - Av. Jean Moulin

PLAN DE VENTE

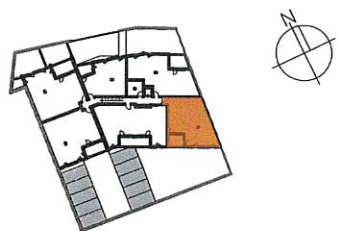

N° C302

NIVEAU R+3

TYPE : T3

TABLEAU DES SURFACES (m²)

SEJOUR / CUISINE	30.5 m ²
CHAMBRE 1	13.7 m ²
CHAMBRE 2	9.7 m ²
DGT	6.7 m ²
SDB	7.2 m ²
WC	2.1 m ²
SURFACE HABITABLE	69.9 m²
LOGGIA	7.1 m ²


TOTAL 77 m²



INDICE: D

DATE: 12/05/20

LEGENDE:

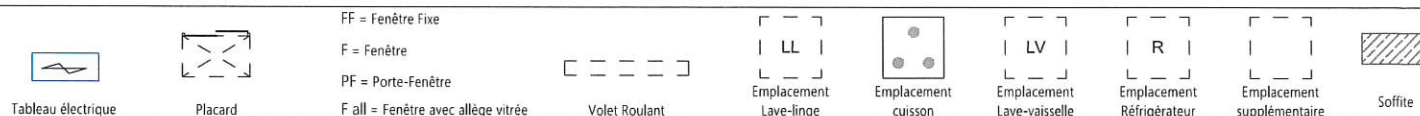

NB : - Les éléments techniques, tels que gaines, appareils sanitaires, ameublements éventuels, sont mentionnés à titre indicatif et pourront être modifiés pour impératifs techniques.
- L'implantation des ouvertures, des cloisons et les surfaces pourra être modifiée en fonction d'impératifs de construction.
- Le mobilier (tel que lits, tables, etc...) est indiqué à titre indicatif et n'est donc pas fourni.