




MOOV


Construction de 18 logements en accession

Route de Revel 31400 Toulouse

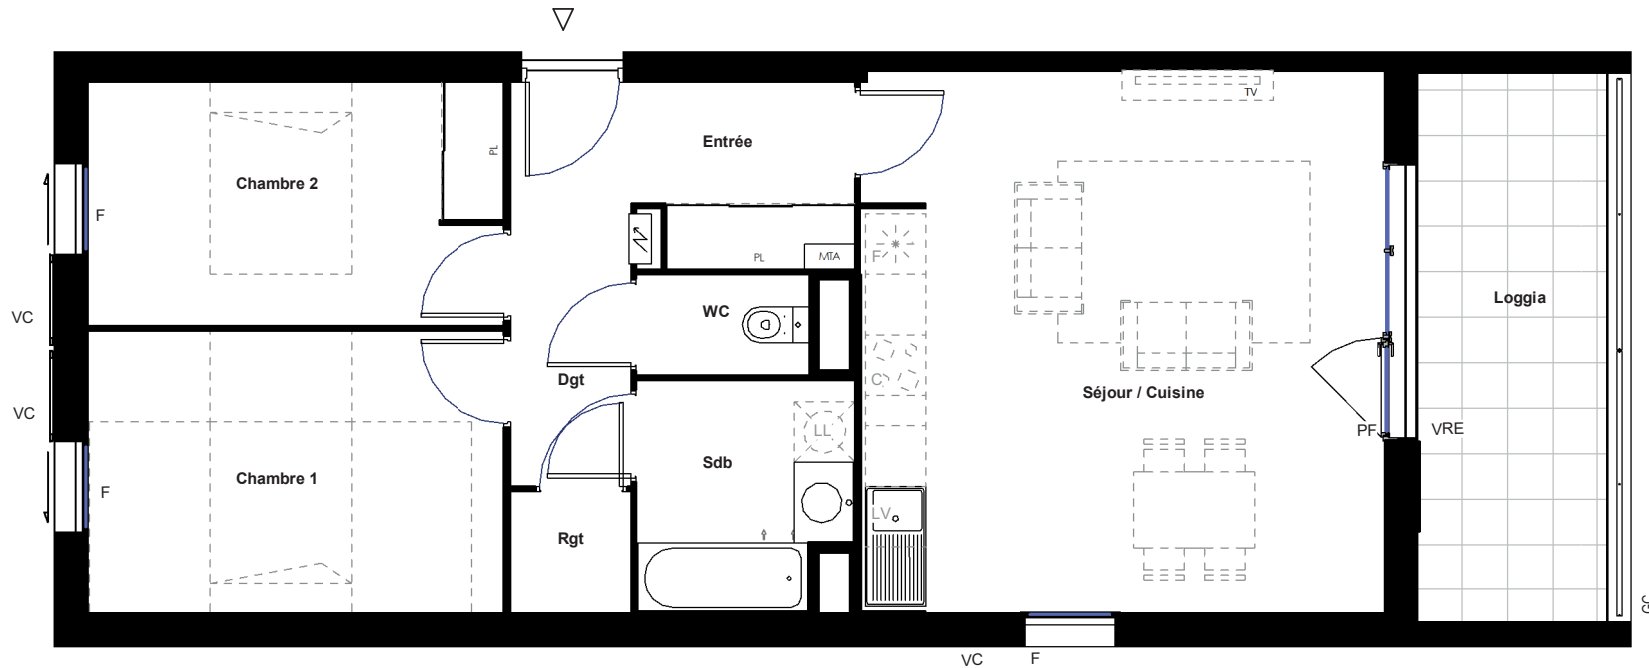

Date 05/24 Indice : 0

NOTA : Les plans sont susceptibles de modifications ou d'adaptations en fonction d'impératifs techniques ou administratifs.
Les cotes, surfaces, ouvertures, sens des portes, ainsi que l'encombrement et l'emplacement des gaines sont mentionnés à titre indicatif

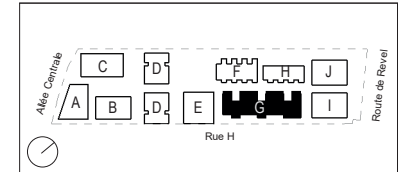


Bâtiment G **Type** T3
Appartement n°109 Niveau R+1

Entrée	5.30 m ²
Séjour / Cuisine	27.90 m ²
Chambre 1	11.60 m ²
Chambre 2	9.90 m ²
Dgt	3.30 m ²
Rgt	1.40 m ²
Sdb	4.60 m ²
WC	1.70 m ²
Surface habitable	65.70 m²

Loggia	10.30 m ²
Surface extérieure	10.30 m²

La surface des pièces comprend la surface des placards

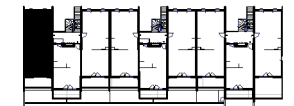

LEGENDE

MTA : Module Thermique d'appt	GC : Garde corps
VR : Volet roulant manuel	LV : Lave vaisselle
VRE : Volet roulant électrique	LL : Lave linge
VC : Volet coulissant extérieur	PL : Placard
PF : Porte fenêtre	C : Plaque de cuisson
F : Fenêtre	■ : Soffite / Faux plafond
OB : Oscillo Battant	▨ : Hauteur sous plafond réduite

PPA ARCHITECTURES
+
NAS ARCHITECTURE

zelidom
L'ACCESION A LA PROPRIETE SIMPLIFIEE