DEPARTEMENT DES HAUTES PYRENEES

Commune d'IBOS

lieu-dit Darre Sualet

PROMOLOGIS AL

Groupe ActionLogement

Lotissement Darre Sualet

PLAN D'ENSEMBLE

(établi d'après Plan masse fourni par la cabinet d'architecte STUDIO-D)

Dressé par la SCP LARROZE-BREGLER
Géomètres-Experts Associés
Bureau principal :
22 rue des Carmes 65000 TARBES
Tel:05.62.93.32.19
Fax:05.62.93.72.81
Bureau secondaire :
6 Carrerot de Blazy 65300 LANNEMEZAN
Tel:05.62.98.05.68
Fax:05.62.93.72.21
Courriel: contact65000@smtb-tu.com

TARBES Le :	..	
16/07-12/09/2024	5	bornage des lots
19/02/2025	6	Numérotation cadastrale
DOSSIER N° 2021-113	FICHIER : 2021113_plan vente2.dwg	

LEGENDE

- Compteur eau potable
- Regard Eau usée
- Coffret EDF
- Coffret GRDF
- Regard Telecom
- Repère sur bordure
- Borne OGE

Altitude NGF du terrain
Altitude radier Eau usée

PLAN DE BORNAGE

LOT 5

(10 rue du Pic des Sarradets)
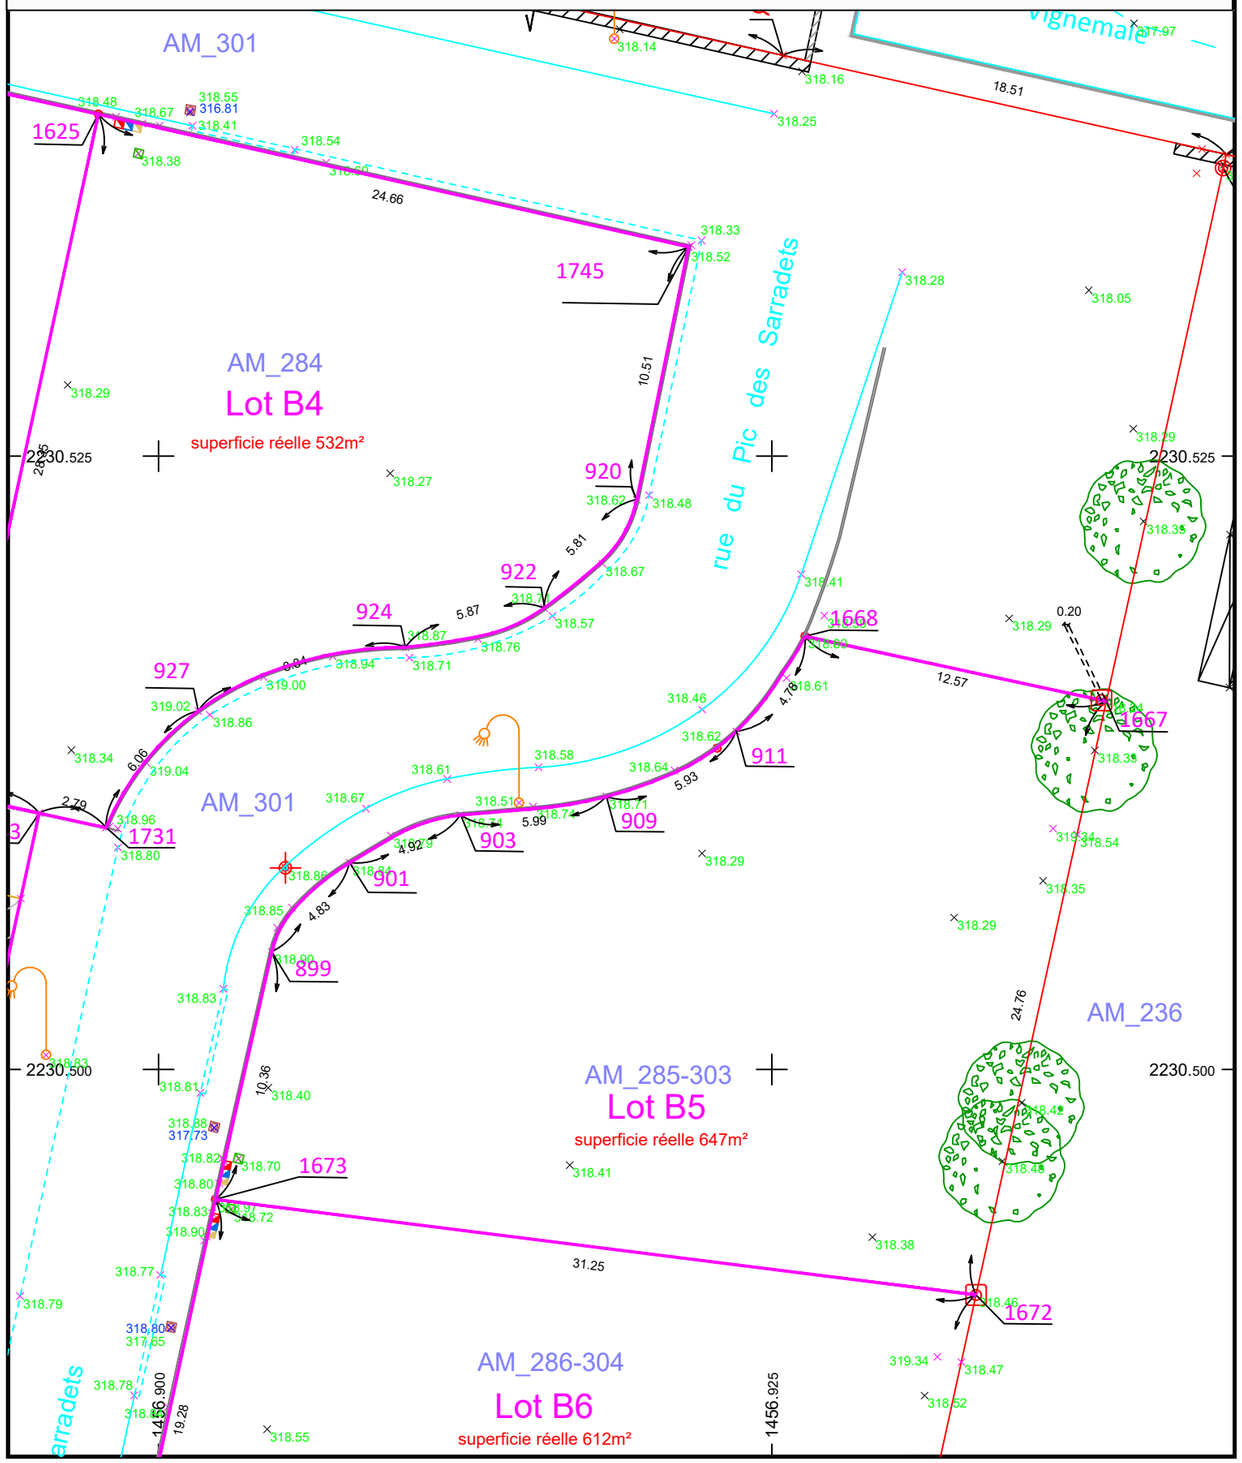
Echelle : 1/250