



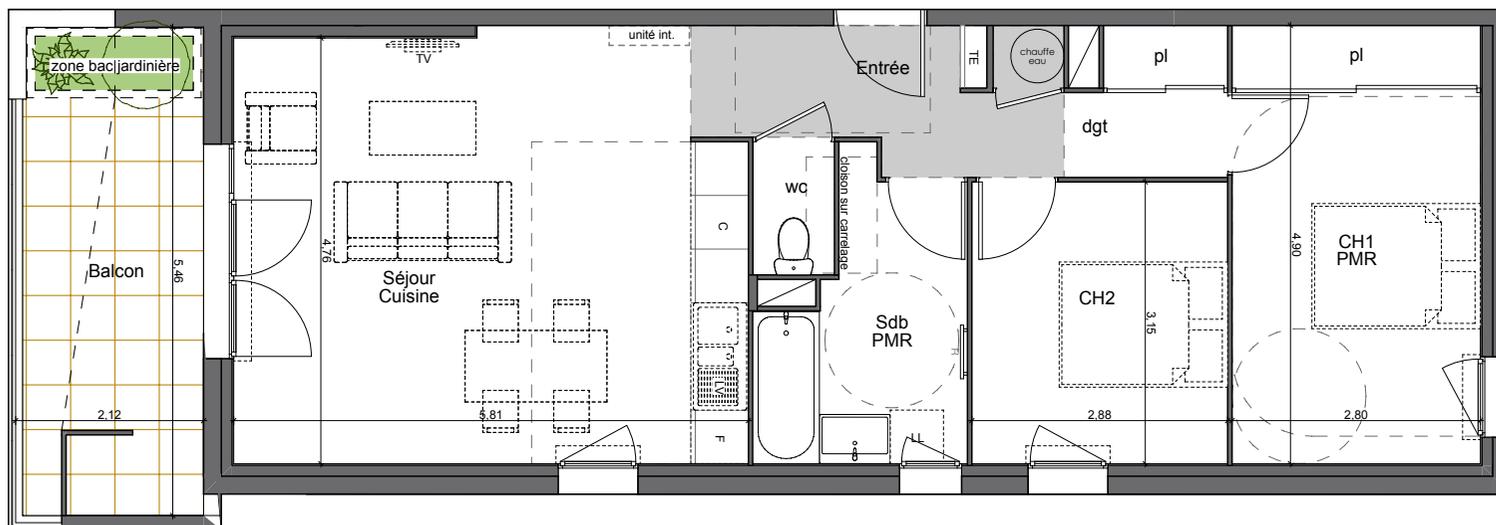

Les Jardins de Garance
Nîmes
Plan de vente

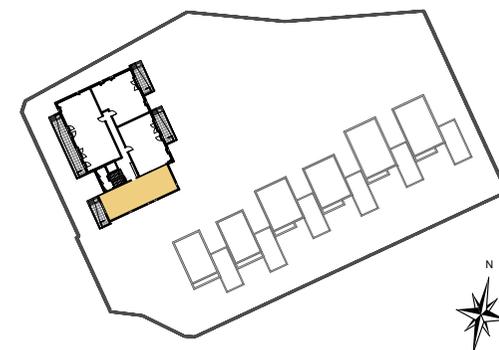

N° Logt 204 Type T3 PMR Niveau R+2

Tableau des surfaces

- Entrée + pl	3,40 m ²
- Séjour/Cuisine	28,05 m ²
- Chambre 1 PMR + pl	13,70 m ²
- Chambre 2	9,10 m ²
- Salle de bains	6,50 m ²
- WC	1,35 m ²
- Dégagement + pl	4,50 m ²

Total logement : 66,60 m²

Balcon + zone jardinière : 11,05 m²

Total surfaces : 77,65 m²



Date :
Mai 2025

Indice A

Document non contractuel. Des modifications sont susceptibles d'être apportées en fonction des nécessités techniques de réalisation, tant en ce qui concerne les dimensions libres que l'équipement. Les surfaces indiquées ainsi que l'encombrement des gaines et la profondeur des placards sont approximatifs. Les retombées, faux plafonds, soffites, gaines, canalisations et équipements sont figurés à titre indicatif. La surface globale peut varier de plus ou moins 5%.

zelidom
CONCEPTION & LA RÉALISATION DES PROJETS

AIRICIA
ATELIER RIO CONCEPT ARCHITECTURE