



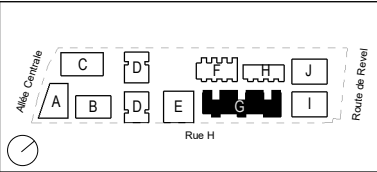

MOOV

Construction de 18 logements en accession

Route de revel 31400 Toulouse

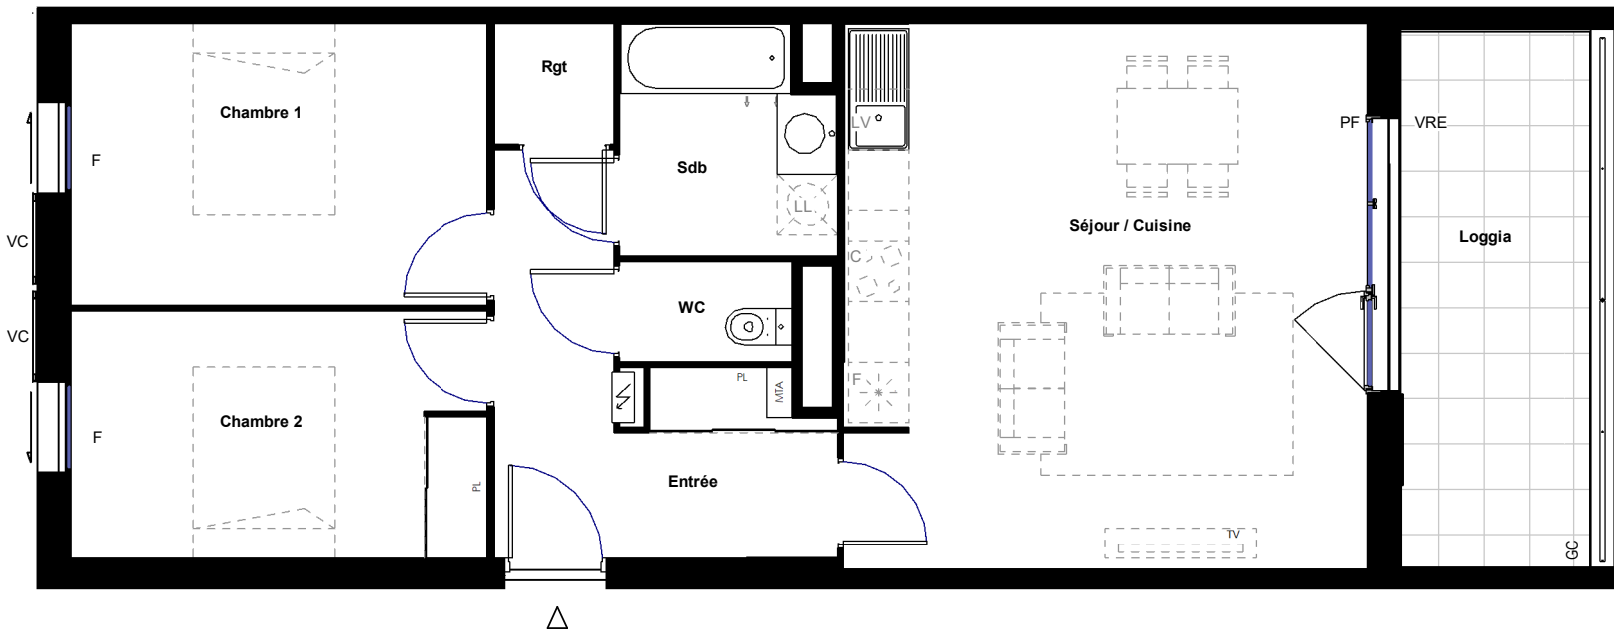

Bâtiment G Type T3
Appartement n°206 Niveau R+2

Entrée	5.20 m²
Dgt	3.30 m²
Séjour / Cuisine	28.20 m²
Chambre 1	11.60 m²
Chambre 2	10.10 m²
Rgt	1.40 m²
Sdb	4.60 m²
WC	1.70 m²
Surface habitable	66.10 m²

Loggia	10.10 m²
Surface extérieure	10.10 m²

La surface des pièces comprend la surface des placards



LEGENDE

MTA : Module Thermique d'appt	GC : Garde corps
VR : Volet roulant manuel	LV : Lave vaisselle
VRE : Volet roulant électrique	LL : Lave linge
VC : Volet coulissant extérieur	PL : Placard
PF : Porte fenêtre	C : Plaque de cuisson
F : Fenêtre	F : Frigo
OB : Oscillo Battant	S : Soffite / Faux plafond
	H : Hauteur sous plafond réduite

PPA ARCHITECTURES
+
NAS ARCHITECTURE



NOTA : Les plans sont susceptibles de modifications ou d'adaptations en fonction d'impératifs techniques ou administratifs.
Les cotes, surfaces, ouvertures, sens des portes, ainsi que l'encombrement et l'emplacement des gaines sont mentionnés à titre indicatif