

A Résidence LES AMANDIERS

PLAN DE VENTE



N° C104

NIVEAU R+1

TYPE : T3

TABLEAU DES SURFACES (m²)

SEJOUR / CUISINE	44.2 m ²
CHAMBRE 1	11.5 m ²
CHAMBRE 2	10.5 m ²
DGT	2.9 m ²
SDB	8.6 m ²
WC	1.9 m ²
SURFACE HABITABLE	79.6 m²
LOGGIA	8.2 m ²

TOTAL



87.8 m²

zelidom
L'ACCESSION A LA PROPRIÉTÉ SIMPLIFIÉE

INDICE: F

DATE: 17/12/20

LEGENDE:

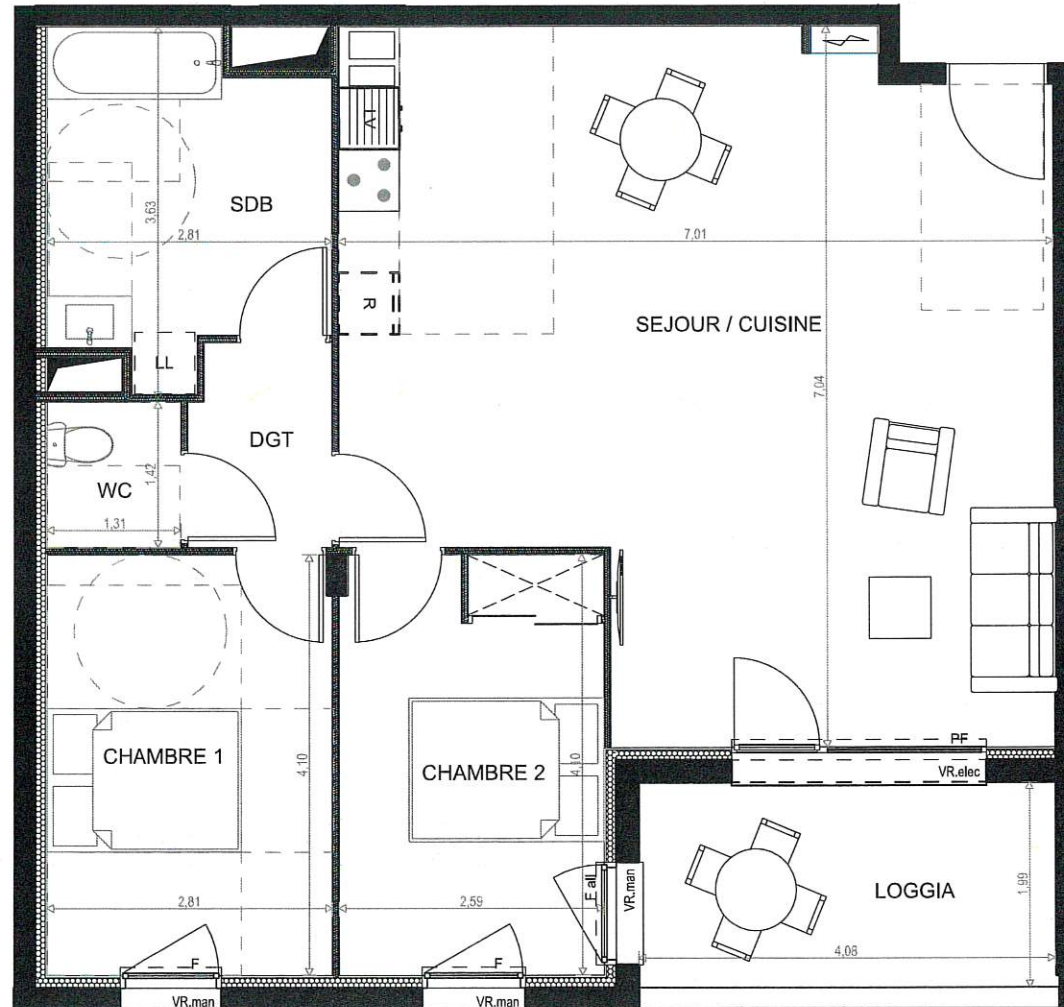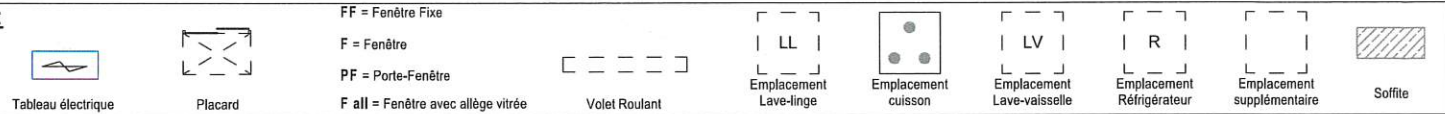

NB : - Les éléments techniques, tels que gaines, appareils sanitaires, ameublements éventuels, sont mentionnés à titre indicatif et pourront être modifiés pour impératifs techniques.
 - L'implantation des ouvertures, des cloisons et les surfaces pourra être modifiée en fonction d'impératifs de construction.
 - Le mobilier (tel que lits, tables, etc...) est indiqué à titre indicatif et n'est donc pas fourni.