


# Les jardins de Séréna

Chemin de la Cloche  
31270 Cugnaux

3 pièces, D11

Intermédiaire D, 1er étage

L'ACCESSION A LA PROPRIÉTÉ SIMPLIFIÉE  
**zelidom**

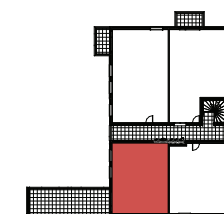


Surfaces habitables

Salon/Cuisine	32.85 m <sup>2</sup>
Chambre 1	10.06 m <sup>2</sup>
Chambre 2	10.05 m <sup>2</sup>
Entrée	5.43 m <sup>2</sup>
SdB	5.07 m <sup>2</sup>
WC	1.81 m <sup>2</sup>

TOTAL 65.27 m<sup>2</sup>

Terrasse 35.83 m<sup>2</sup>

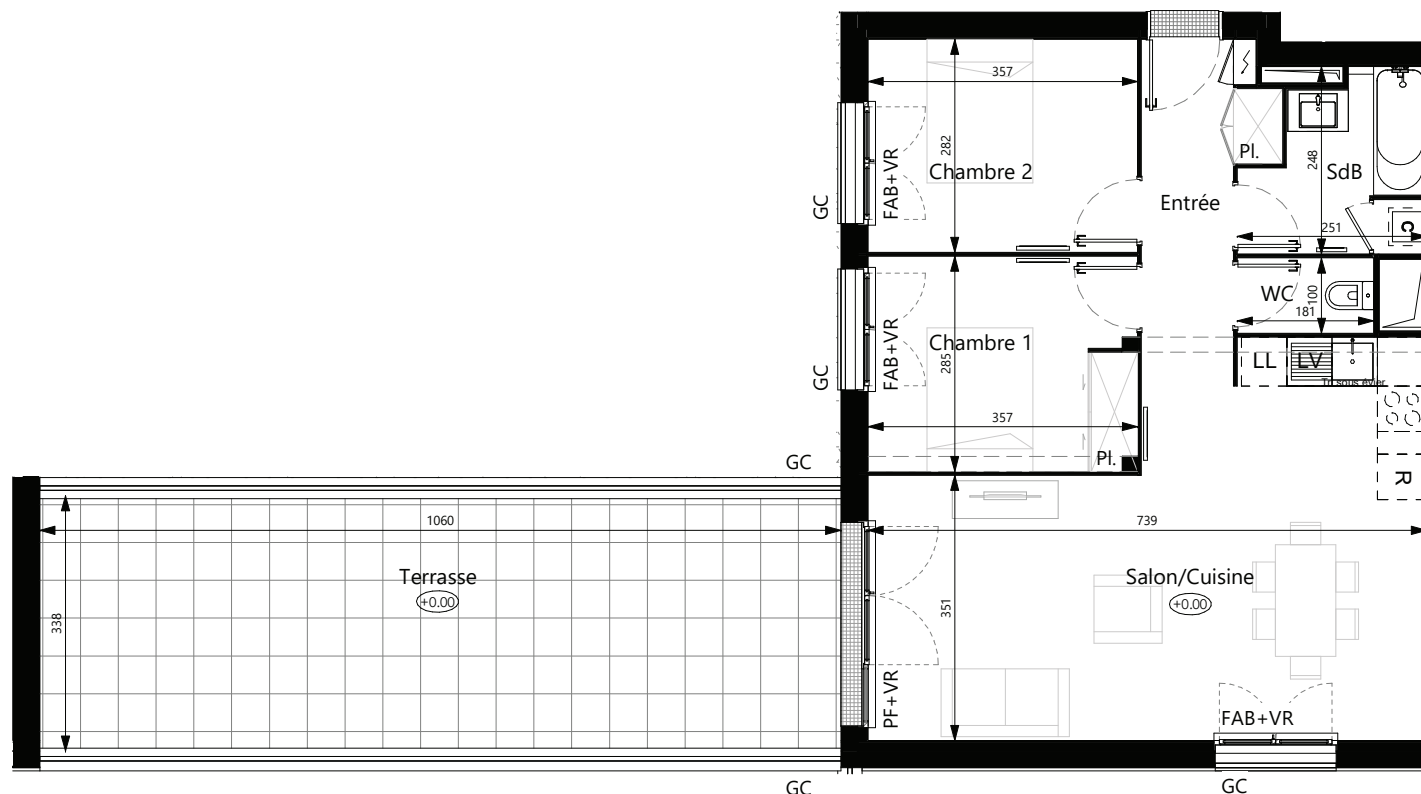

LEGENDE: PF: Porte-Fenêtre / F: Fenêtre / FAB: Fenêtre Allège Basse / VR: Volet roulant / AV: Allège Vitrée / GC: Garde-corps / Pl.: Placard / R: Réfrigérateur / LL: Emplacement Lave-linge / LV: Emplacement Lave-vaisselle / C: Chaudière gaz / Niveau: (+0.00) / HSP: Hauteur sous plafond / Tableau électrique: [Symbol] / Soffites, faux plafonds: [Symbol]  
Retombée de poutre: [Symbol] / Cloison démontable: [Symbol] / Gaine technique: [Symbol]

**NOTA:** Des modifications sont susceptibles d'être apportées à ce plan en fonction des nécessités techniques de la réalisation, tant en ce qui concerne les dimensions libres que l'équipement. Les surfaces indiquées sont approximatives. Les retombées, soffites, faux-plafonds, canalisations, ballon d'eau chaude, ainsi que l'emplacement des équipements sont figurés à titre indicatif. La surface des placards ou des dressing est incluse dans celle des pièces attenantes.



Taillandier Architectes Associés

Février 2024