



## Plan de repérage

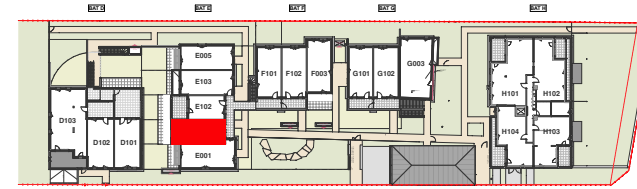

0 10m 50m

## ZAC MALEPÈRE - LOT A17

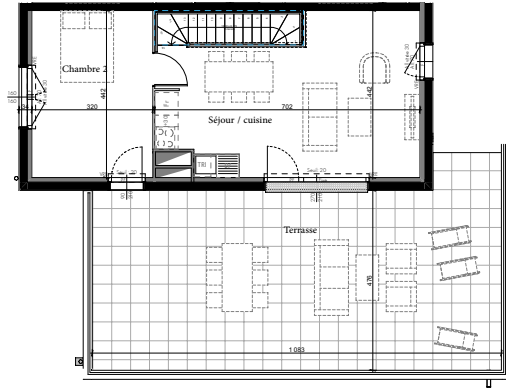

Logement : **E101**


Niveau : **R+1**

Surface : **81,94 m<sup>2</sup>**


Type : **T4**

### SURFACES

<b>R+1</b>	Chambre 1	13,78 m <sup>2</sup>
	Chambre 3	10,75 m <sup>2</sup>
	Entrée	5,81 m <sup>2</sup>
	SdB	4,43 m <sup>2</sup>
	Dgt	3,70 m <sup>2</sup>
	Wc	1,71 m <sup>2</sup>
	Rgt	1,03 m <sup>2</sup>
<b>R+2</b>	Séjour/Cuisine	26,57 m <sup>2</sup>
	Chambre 2	14,16 m <sup>2</sup>
<b>SURFACE TOTALE</b>		<b>81,94 m<sup>2</sup></b>
	Terrasse	53,34 m <sup>2</sup>

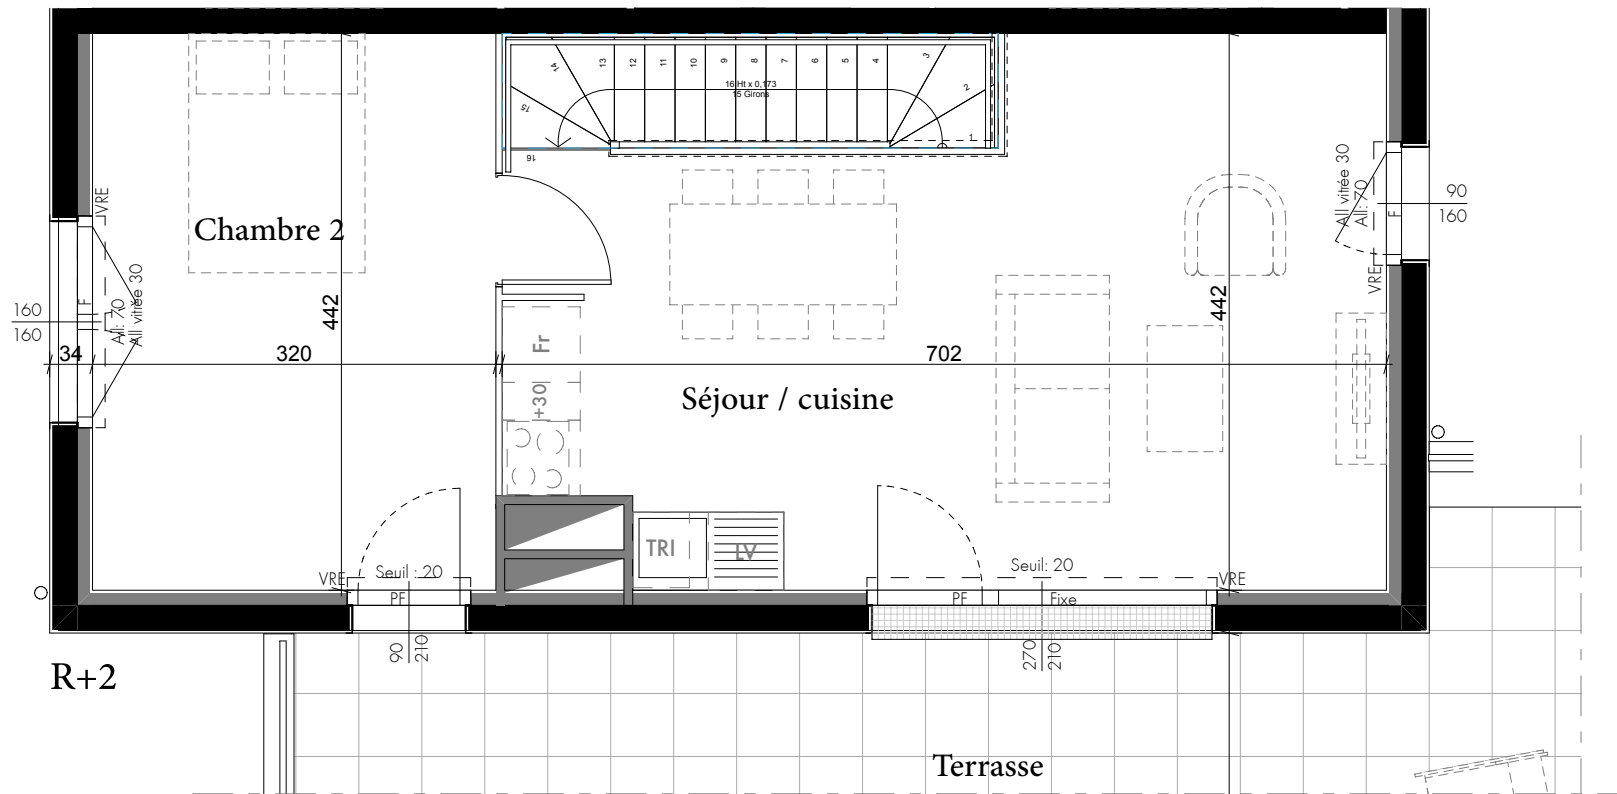


R+2

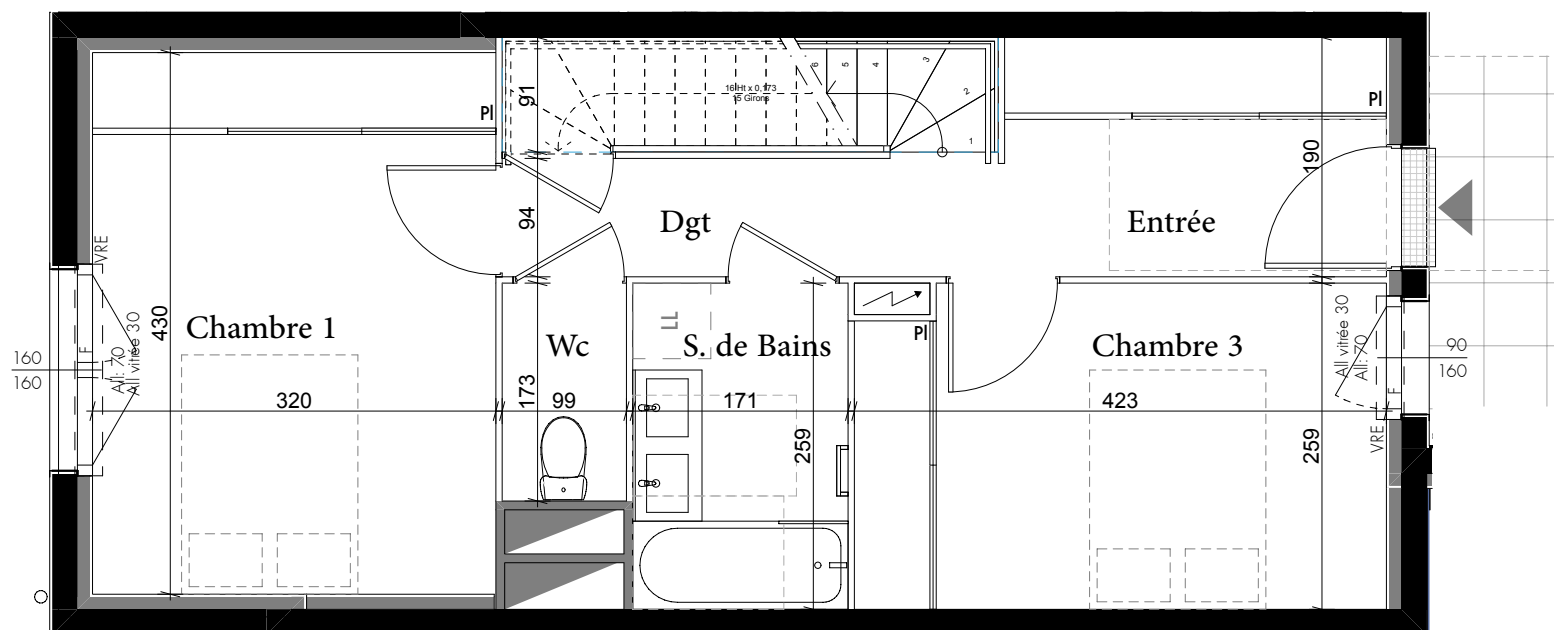

R+1

0 1 5

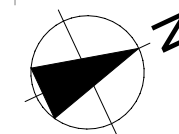

#### LEGENDE:

	faux-plafond	PI	placard	VR	volet roulant
	Ht mini 2,20m	F	fenêtre	VRE	volet roulant électrique
	gaine	PF	porte-fenêtre		

20-03-2024

Indice A

Les plans sont susceptibles de modifications ou d'adaptations en fonction d'impératifs techniques ou administratifs. Les cotes, surfaces, ouvertures, sens des portes, ainsi que l'encombrement et l'emplacement des gaines sont mentionnés à titre indicatif

**zelidom**  
L'ACCESSION À LA PROPRIÉTÉ SIMPLIFIÉE