

ZAC MALEPÈRE - LOT A17



Logement : **F001** Niveau : **RDC**


Surface : **43,77 m²**

Type : **T2**




SURFACES

Séjour/Cuisine	24,69 m ²
Chambre	11,88 m ²
S.d'eau	4,08 m ²
Wc	2,16 m ²
Rgt	0,96 m ²
SURFACE TOTALE	43,77 m²
Jardin	23,21 m ²
Terrasse	9,71 m ²

Plan de repérage

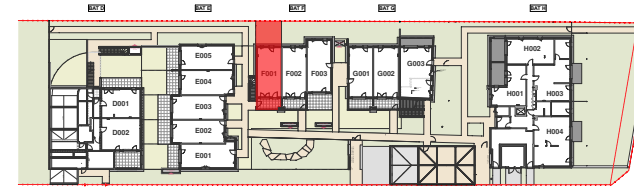

0 10m 50m

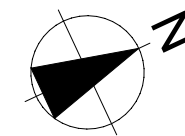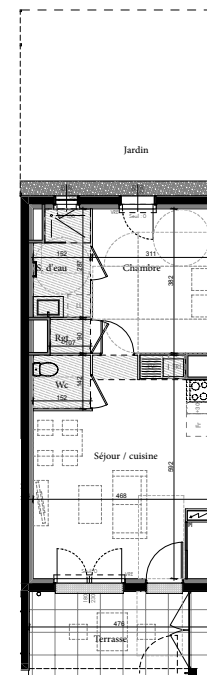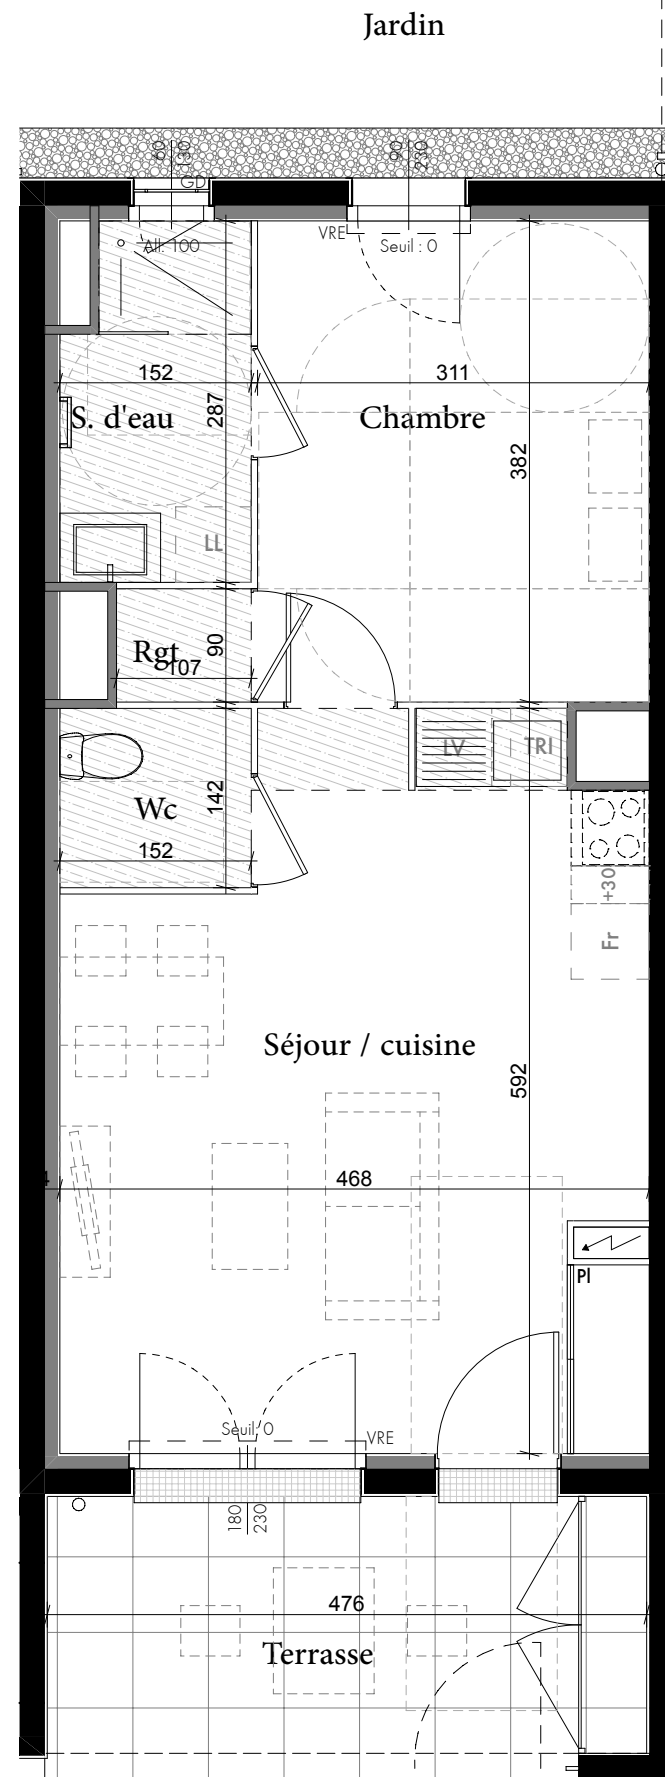

0 1 5

LEGENDE:

faux-plafond	PI placard	VR volet roulant
Ht mini 2,20m	F fenêtre	VRE volet roulant électrique
gaine	PF porte-fenêtre	

20-03-2024

Indice A

Les plans sont susceptibles de modifications ou d'adaptations en fonction d'impératifs techniques ou administratifs. Les cotes, surfaces, ouvertures, sens des portes, ainsi que l'encombrement et l'emplacement des gaines sont mentionnés à titre indicatif