


Coupe sur talus

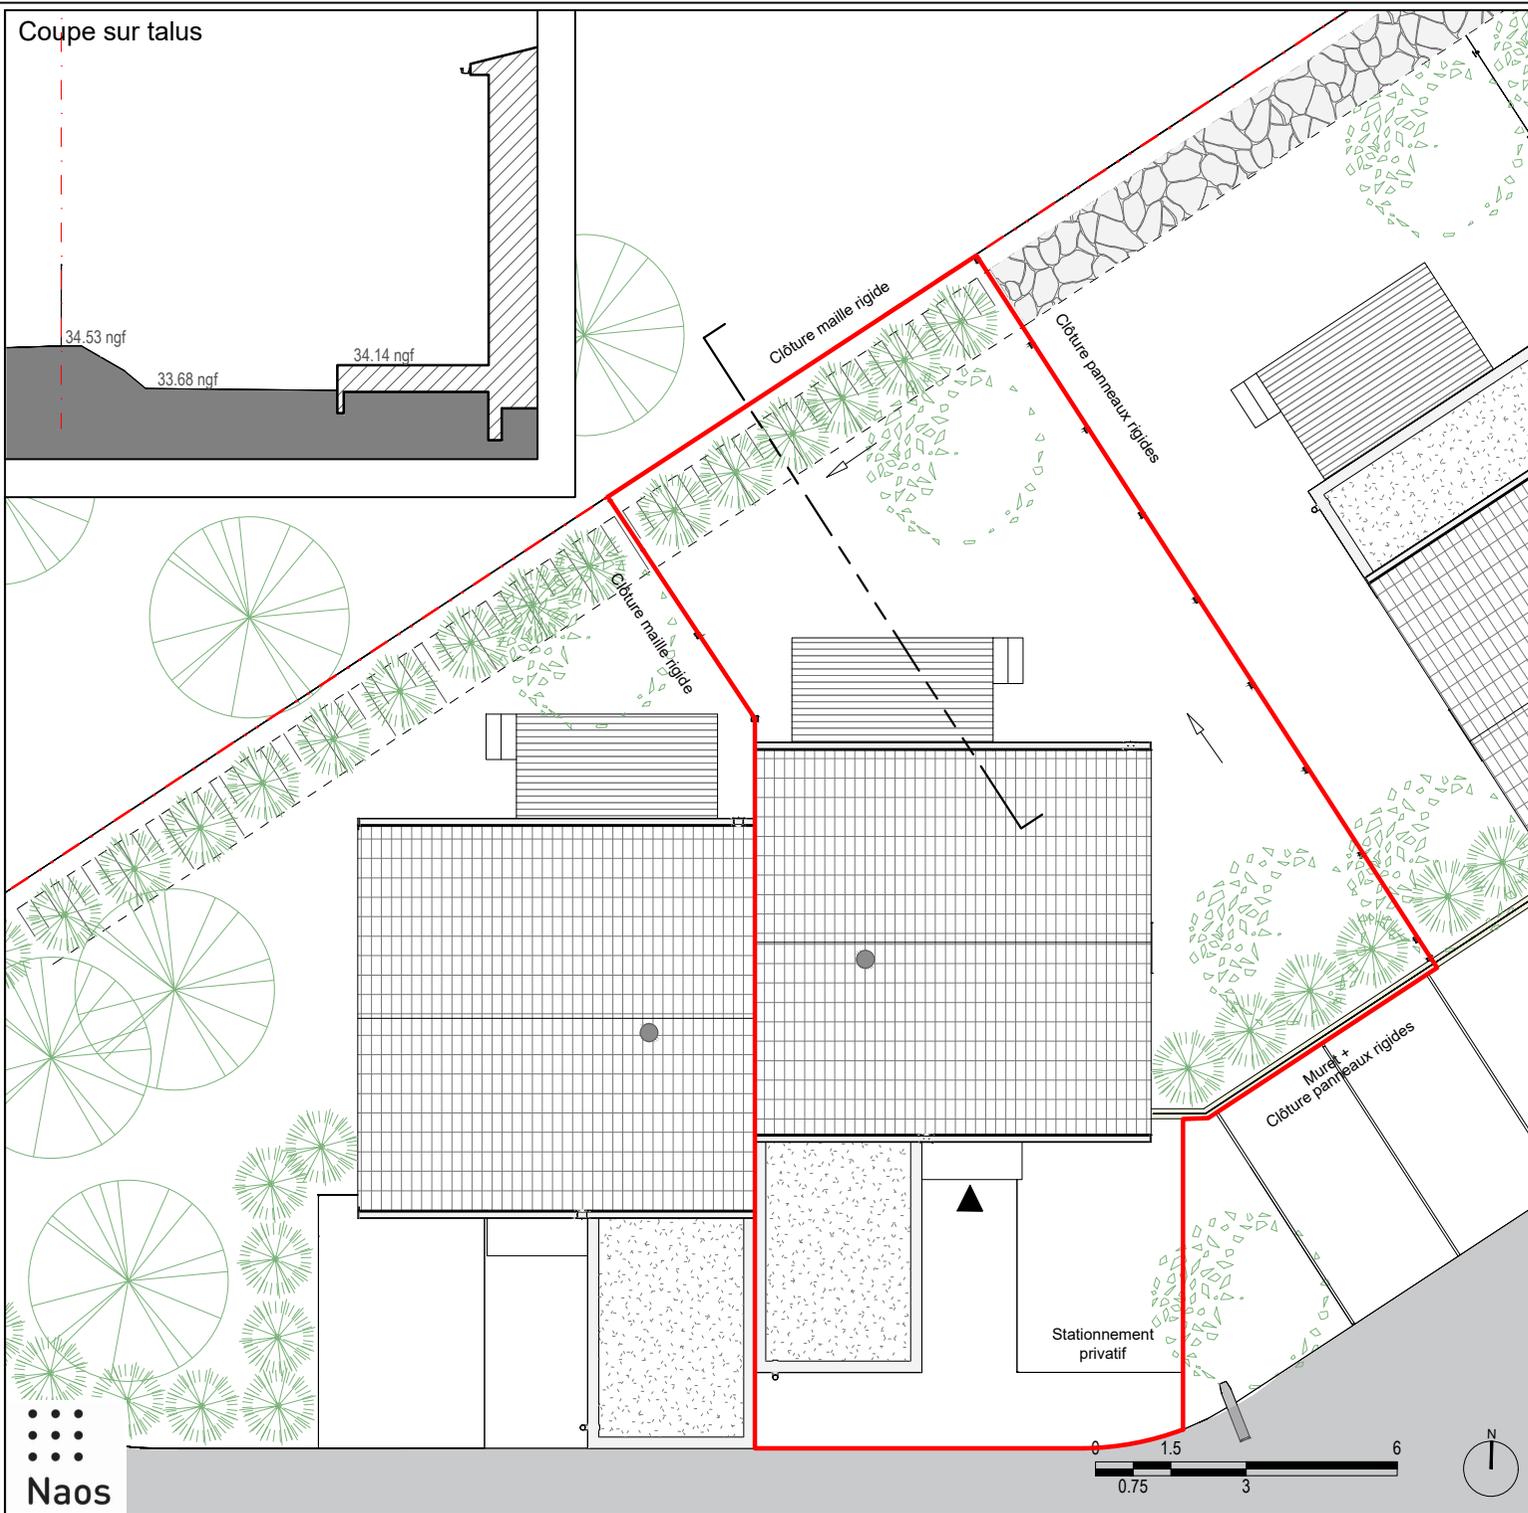

COTE PINEDE_15 villas

34500 Béziers



Villa : 2
Surface : 74,00 m²
Type : T3

Parcelle 217,90 m²
(y compris stationnement
privatif)

Candélabre Pissette Trop plein

Plan de repérage



16/05/2023 Indice 4

Les plans sont susceptibles de modifications ou d'adaptation en fonction d'imperatifs techniques ou administratifs.

Les cotes, surfaces, ouvertures, sens des portes, faux plafonds, soffites, ainsi que l'encombrement et l'emplacement des gaines et radiateurs sont mentionnés à titre indicatif.

Naos

zelidom
L'ACCÉSSION À LA PROPRIÉTÉ SIMPLIFIÉE

Plan de repérage



COTE PINEDE_15 villas 34500 Béziers



Villa : 2
Surface : 74,00 m²
Type : T3



SURFACES

RDC:	
Entrée + pl.	2,30 m ²
Séjour/Cuisine + pl.	29,10 m ²
Sdb+WC	6,50 m ²
R+1:	
Chambre 1	13,10 m ²
Chambre 2 + pl.	12,30 m ²
SdB	5,40 m ²
Dgt	3,90 m ²
WC	1,40 m ²
SURFACE TOTALE	74,00 m²
Terrasse	10,10 m ²
Jardin (y compris talus)	97,70 m ²
Garage	17,30 m ²

16/05/2023 Indice 4

Les plans sont susceptibles de modifications ou d'adaptation en fonction d'imperatifs techniques ou administratifs.

Les cotes, surfaces, ouvertures, sens des portes, faux plafonds, soffites, ainsi que l'encombrement et l'emplacement des gaines et radiateurs sont mentionnés à titre indicatif.

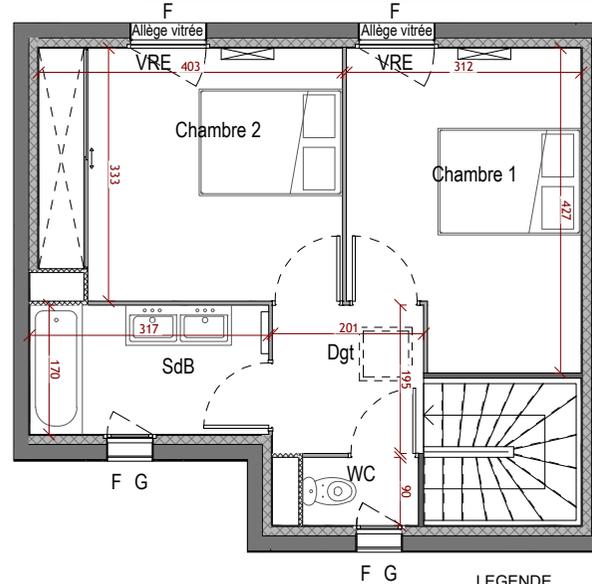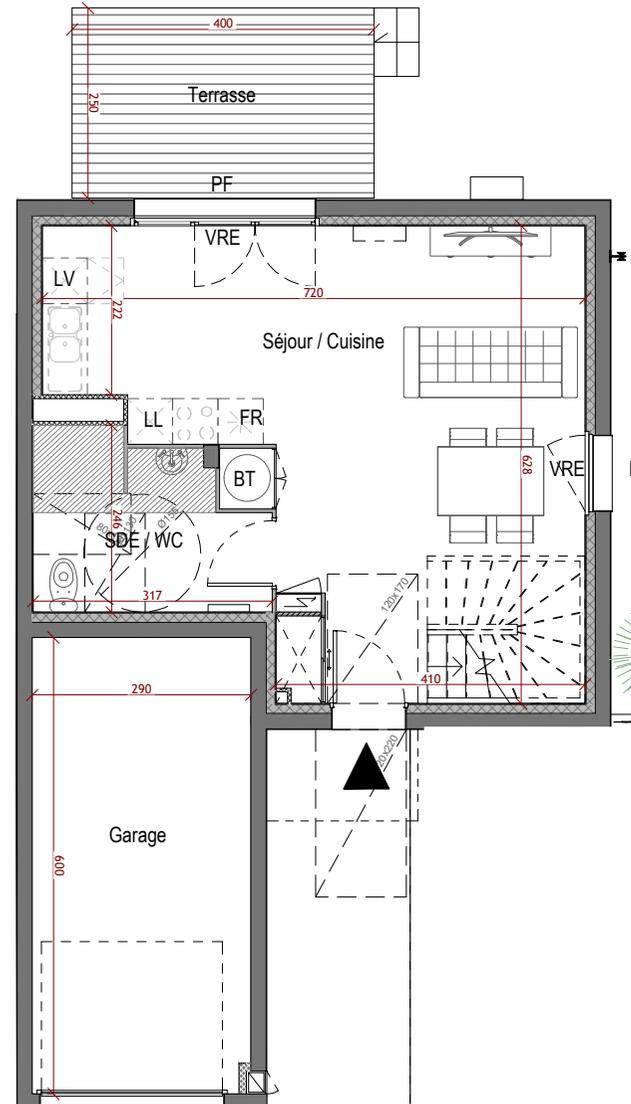

LEGENDE

	Soffite / Faux Plafond
	Fenêtre
	Porte Fenêtre
	Volet roulant électrique
	Grille de défense
	Ballon thermodynamique
	Lave linge
	Lave vaisselle
	Frigo
	Radiateur
	PAC
	Split
	Sèche serviette
	Coffrets techniques

