


Coupe sur talus

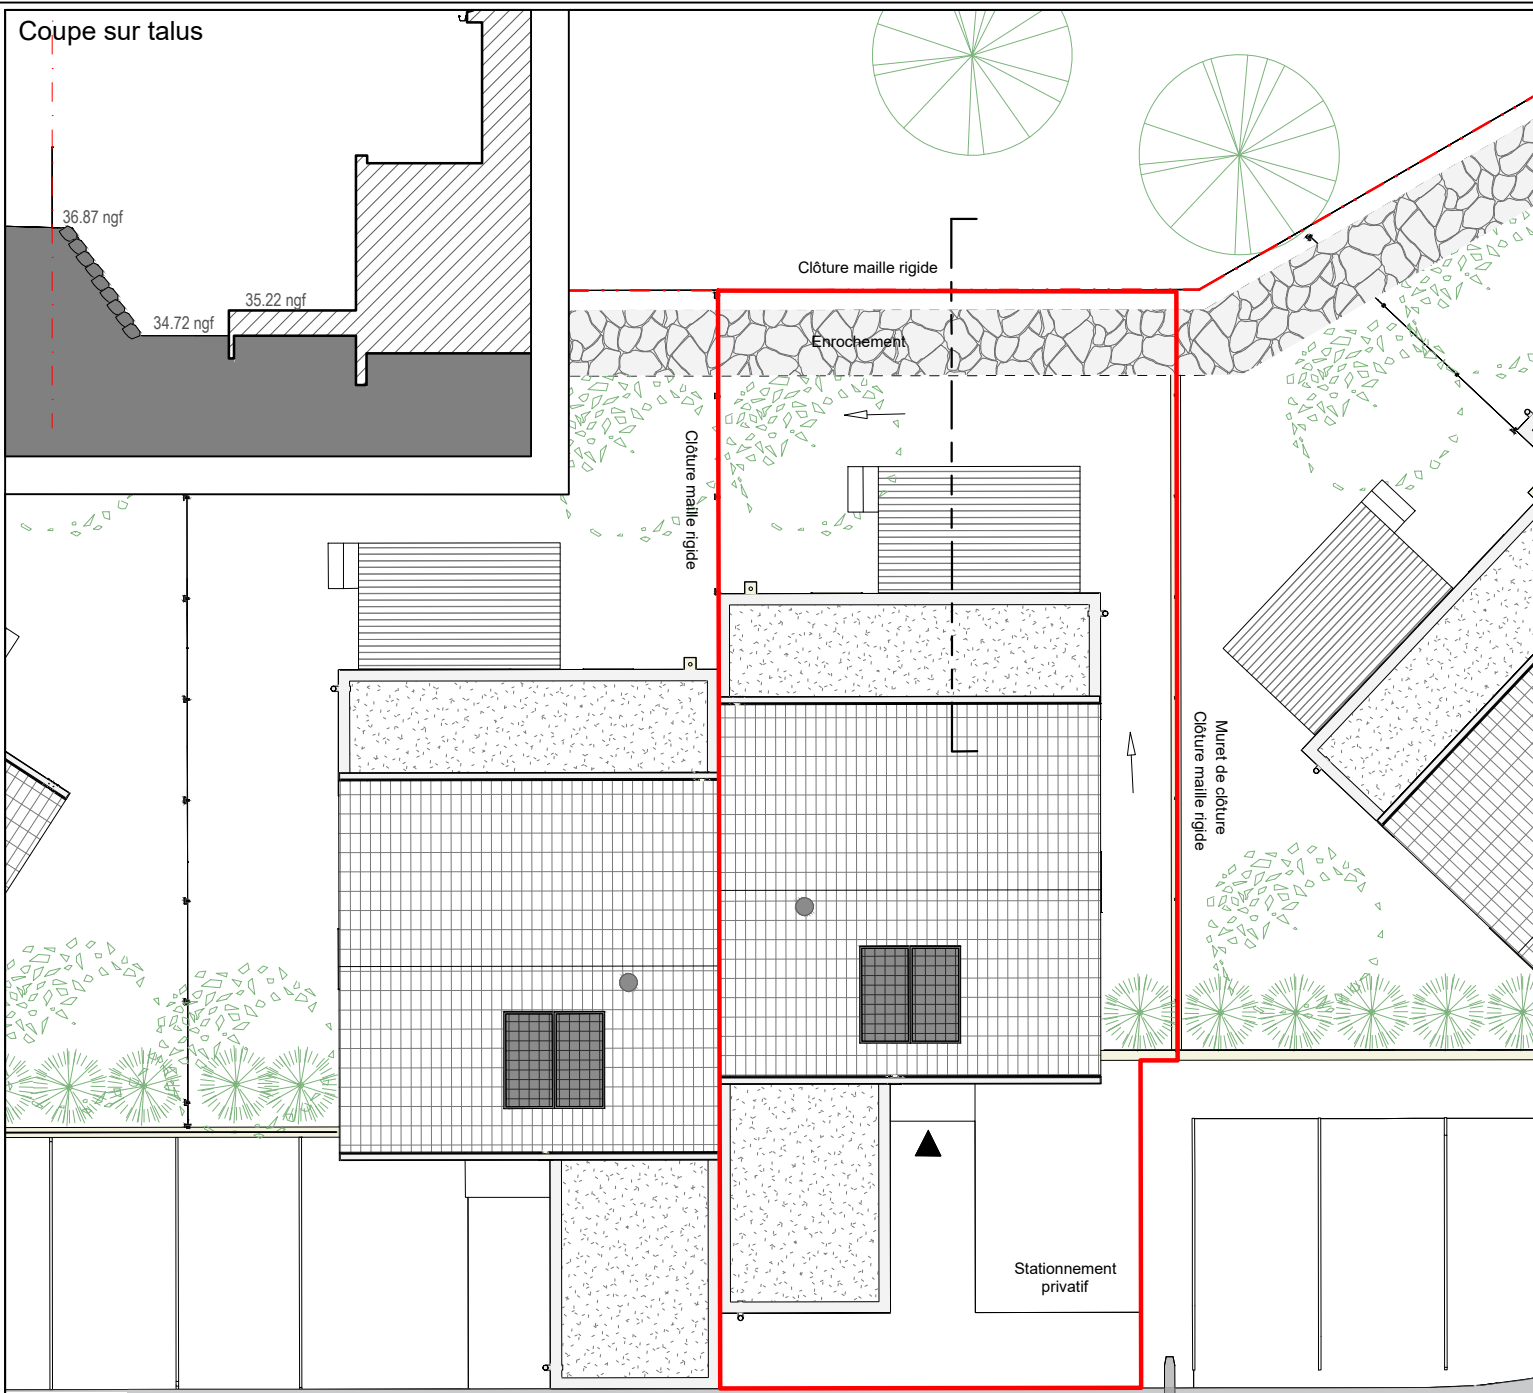

COTE PINEDE_15 villas

34500 Béziers



Villa :	4
Surface :	84,30 m ²
Type :	T4

Parcelle 193,20 m²
 (y compris stationnement
 privatif)

Panneaux photovoltaïques
 Candélabre Pissette Trop plein

Plan de repérage



16/05/2023 Indice 4

Les plans sont susceptibles de modifications ou d'adaptation en fonction d'imperatifs techniques ou administratifs.
 Les cotes, surfaces, ouvertures, sens des portes, faux plafonds, soffites, ainsi que l'encombrement et l'emplacement des gaines et radiateurs sont mentionnés à titre indicatif.

