


Coupe sur talus

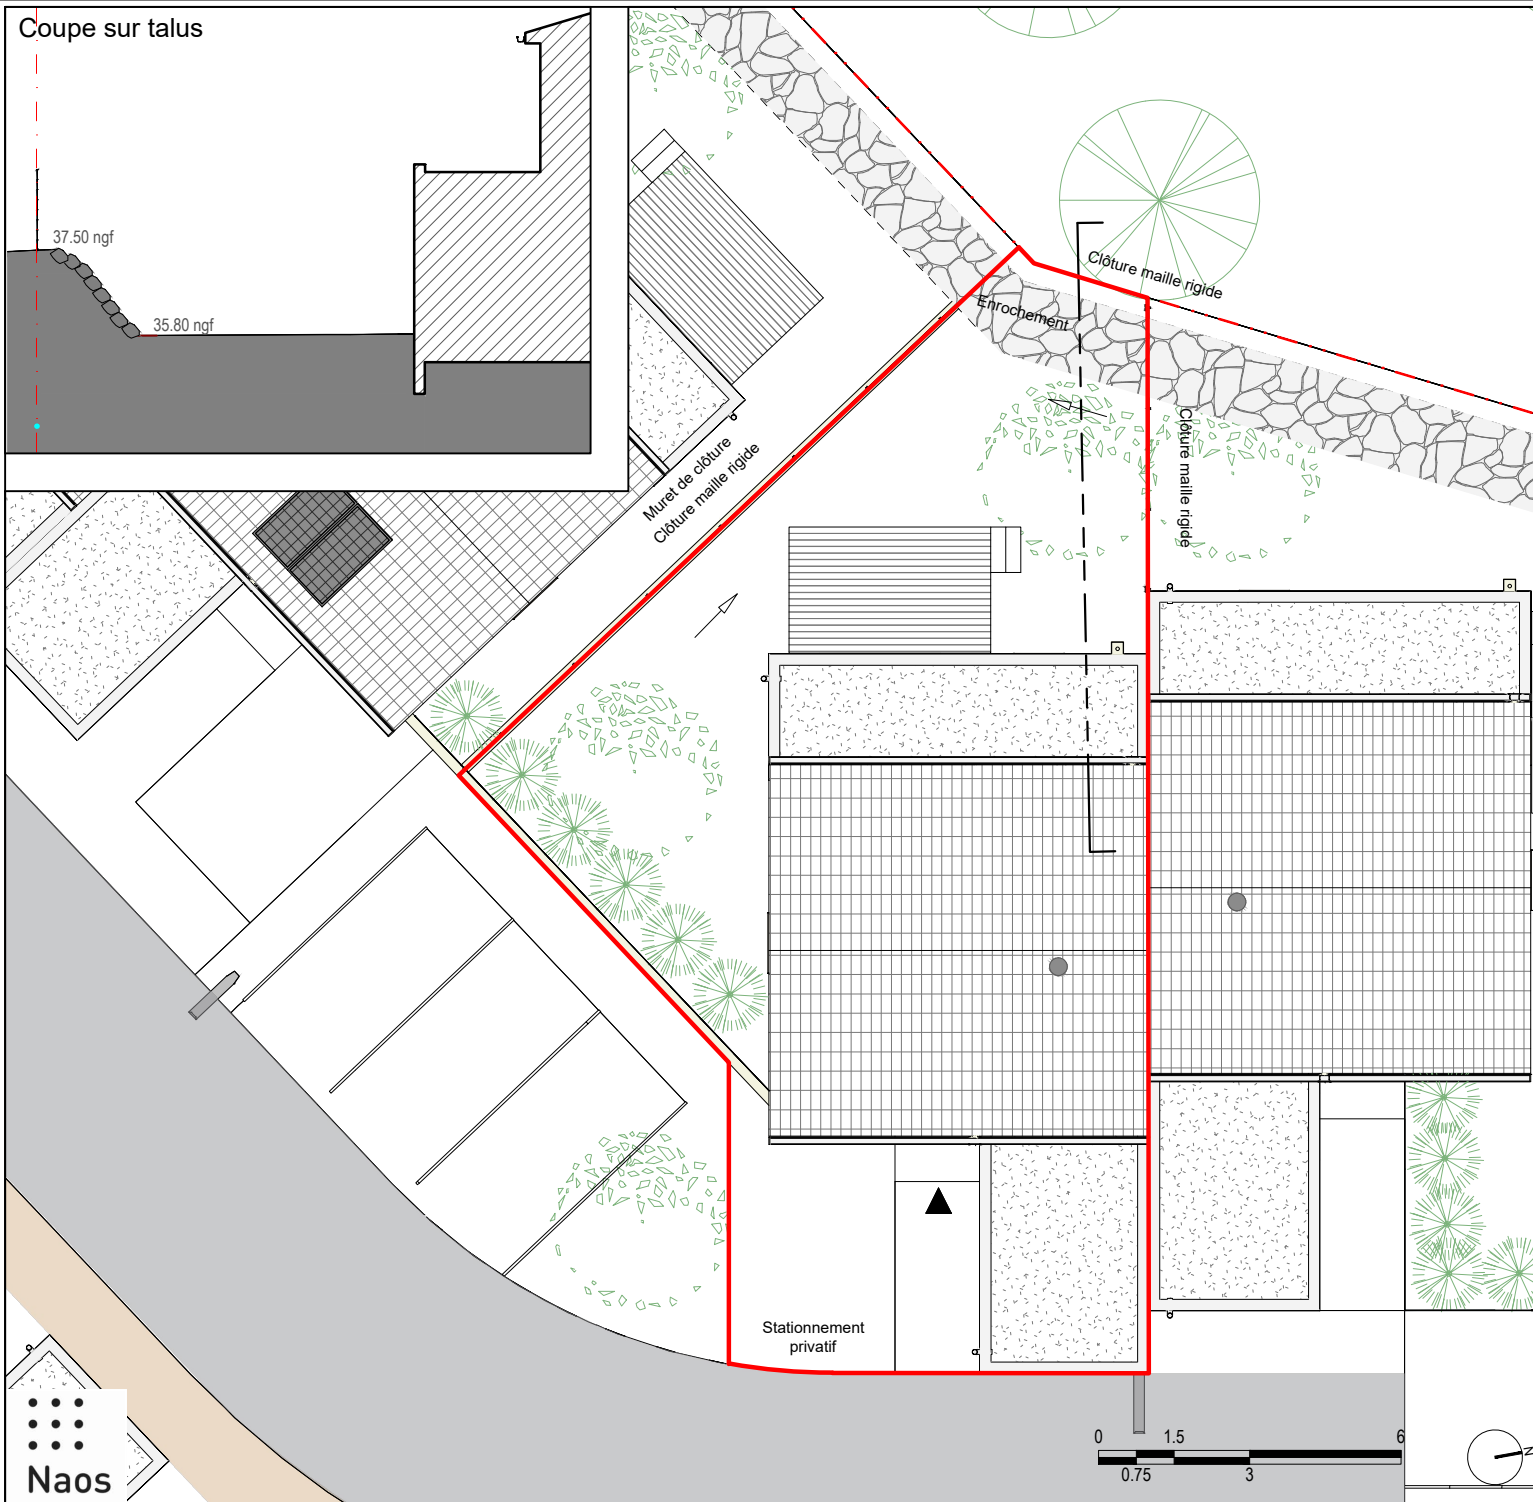

# COTE PINEDE\_15 villas

34500 Béziers



Villa :	5
Surface :	84,30 m <sup>2</sup>
Type :	T4

Parcelle 198,10 m<sup>2</sup>  
 (y compris stationnement  
 privé)

Candélabre  
  Pissette  
  Trop plein

## Plan de repérage



16/05/2023 Indice 4

Les plans sont susceptibles de modifications ou d'adaptation en fonction d'imperatifs techniques ou administratifs.

Les cotes, surfaces, ouvertures, sens des portes, faux plafonds, soffites, ainsi que l'encombrement et l'emplacement des gaines et radiateurs sont mentionnés à titre indicatif.

Naos

# zelidom

L'ACCESSION À LA PROPRIÉTÉ SIMPLIFIÉE



