


Coupe sur talus

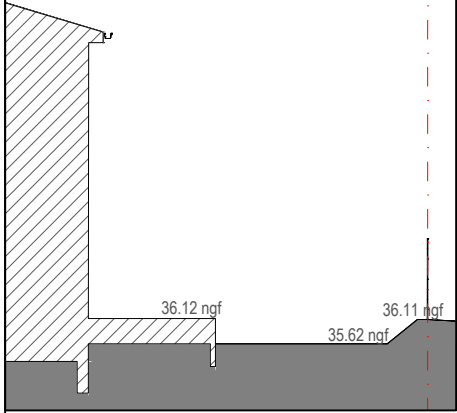

COTE PINEDE_15 villas

34500 Béziers



Villa : 8

Surface : 75,20 m²

Type : T3

Parcelle 204,80 m²
 (y compris stationnement
 privé)

Candélabre
 Pissette
 Trop plein


Plan de repérage



16/05/2023 Indice 4

Les plans sont susceptibles de modifications ou d'adaptation en fonction d'imperatifs techniques ou administratifs.

Les cotes, surfaces, ouvertures, sens des portes, faux plafonds, soffites, ainsi que l'encombrement et l'emplacement des gaines et radiateurs sont mentionnés à titre indicatif.

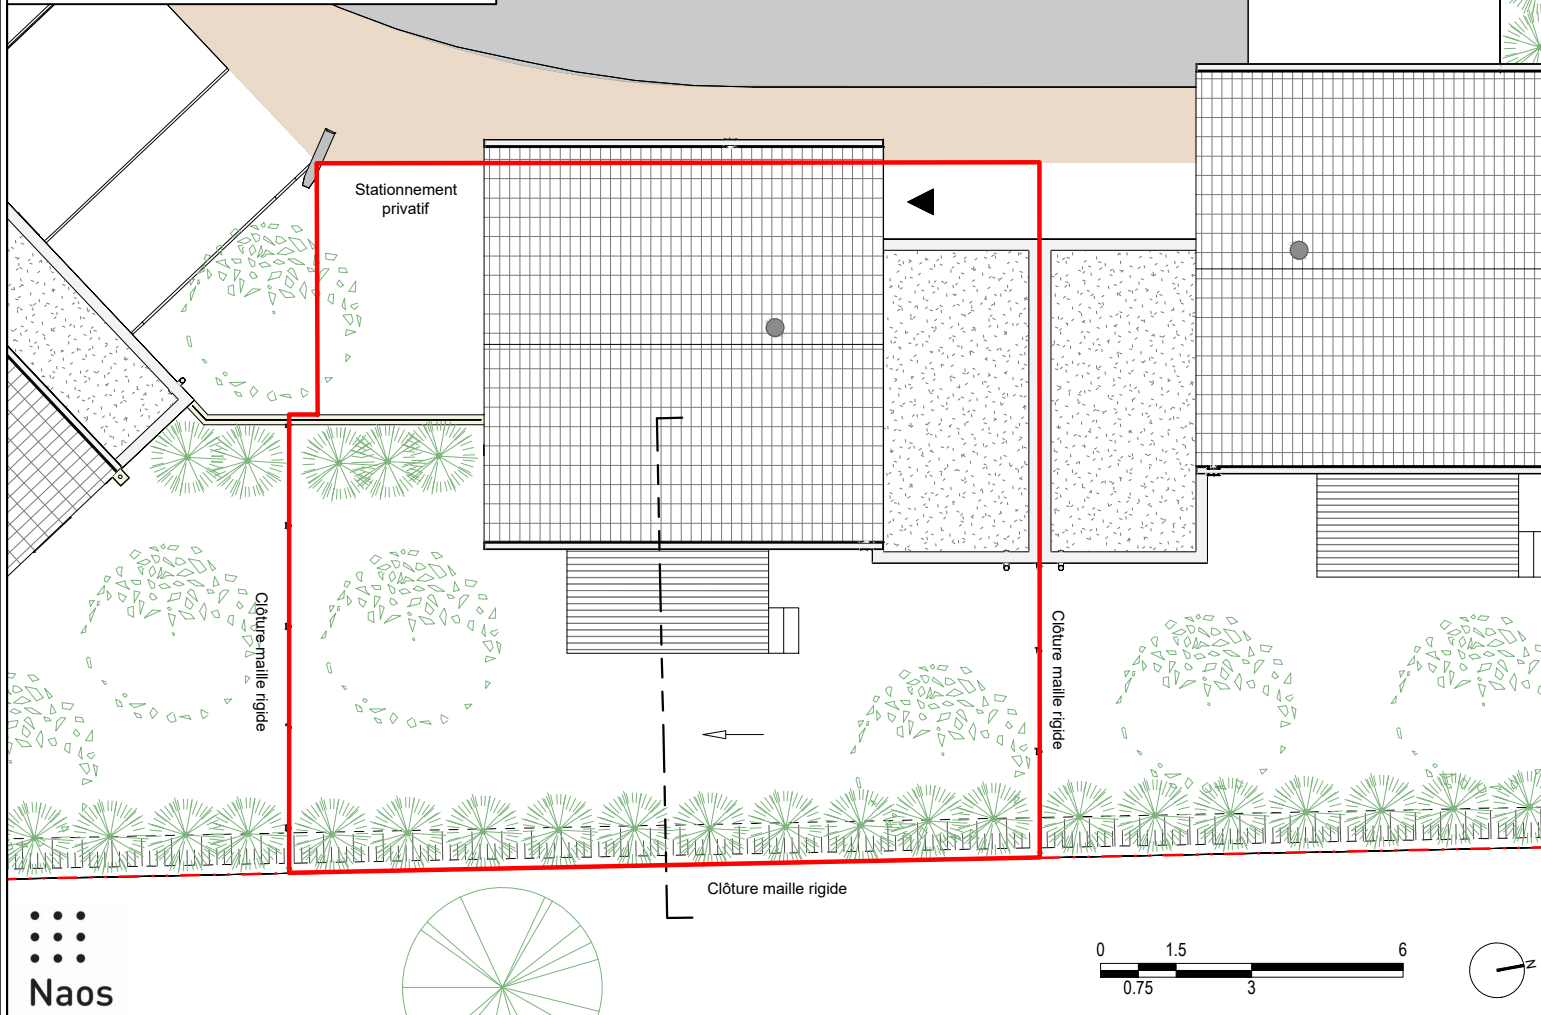

Plan de repérage



COTE PINEDE_15 villas 34500 Béziers



Villa : 8
Surface : 75,20 m²
Type : T3



SURFACES

RDC:	
Entrée + pl.	2,30 m ²
Séjour/Cuisine + pl.	29,80 m ²
Sdb+WC	6,10 m ²
R+1:	
Chambre 1 + pl.	13,10 m ²
Chambre 2	12,60 m ²
SdB	5,20 m ²
Dgt	4,60 m ²
WC	1,50 m ²
SURFACE TOTALE	75,20 m²
Terrasse	10,10 m ²
Jardin (y compris talus)	96,20 m ²
Garage	17,40 m ²

16/05/2023 Indice 4

Les plans sont susceptibles de modifications ou d'adaptation en fonction d'imperatifs techniques ou administratifs.

Les cotes, surfaces, ouvertures, sens des portes, faux plafonds, soffites, ainsi que l'encombrement et l'emplacement des gaines et radiateurs sont mentionnés à titre indicatif.

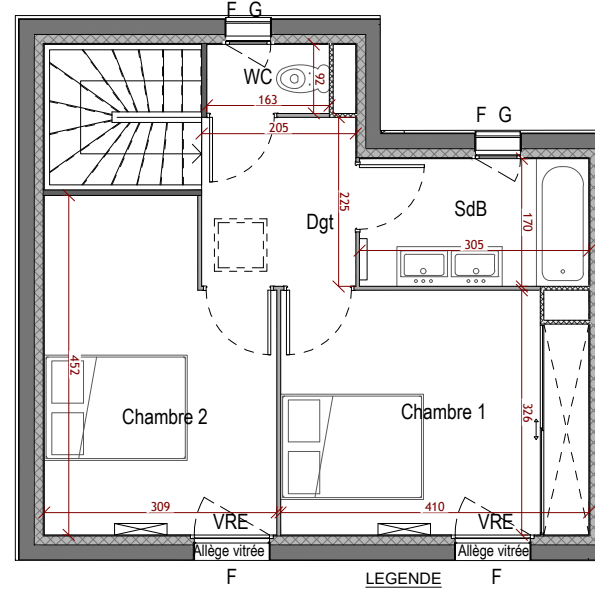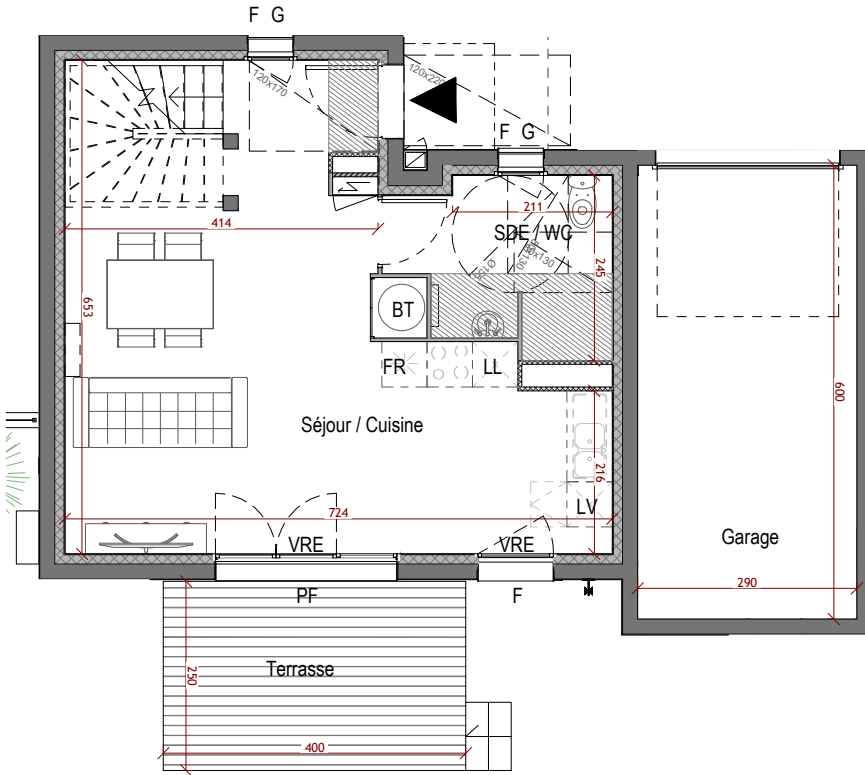

LEGENDE

- Soffite / Faux Plafond
- F Fenêtre
- PF Porte Fenêtre
- VRE Voulet roulant électrique
- G Grille de défense
- BT Ballon thermodynamique
- LL Lave linge
- LV Lave vaisselle
- FR Frigo
- Radiateur
- PAC
- Split
- Sèche serviette
- Coffrets techniques

