

DEPARTEMENT DE LA HAUTE-GARONNE  
Commune de VENERQUE

**Lotissement : "Le Couzi"**

**PROVISOIRE**

# PLAN DE VENTE

Désignation	Cadastré		Surface	Surface de plancher
	Section	Numéro		
Lot 23	H	918	275 m <sup>2</sup>	140 m <sup>2</sup>
N° Dossier : 9904			Date de publication : 14/06/2023	


## EXTRAIT DU PLAN CADASTRAL Section H




Sans échelle

### Légende :

- Application cadastrale
  - Périmètre du lot
  - 17.00 Cotation périmétrique du lot
  - BN Borne OGE nouvelle
  - BA Borne OGE existante
  - Altitude TN avant aménagement
  - 196.86 Altimétrie du projet
  - Regard Eaux pluviales
  - Regard Eaux Usées
  - Niche AEP
  - Regard Téléphonique
  - Coffret Electrique
  - Accès imposé
  - Parking
  - Voirie
  - Piste cyclable
  - Piétonnier
  - Espace Vert
- Les constructions en sous-sol sont interdites.  
- La position des éléments VRD et des côtes NGF est donnée à titre indicatif.

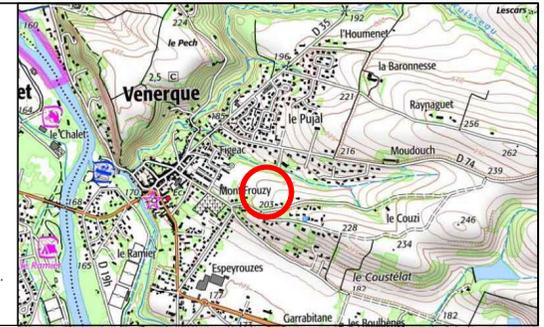

### BORNAGE ET DIVISION PARCELLAIRE Echelle : 1/250

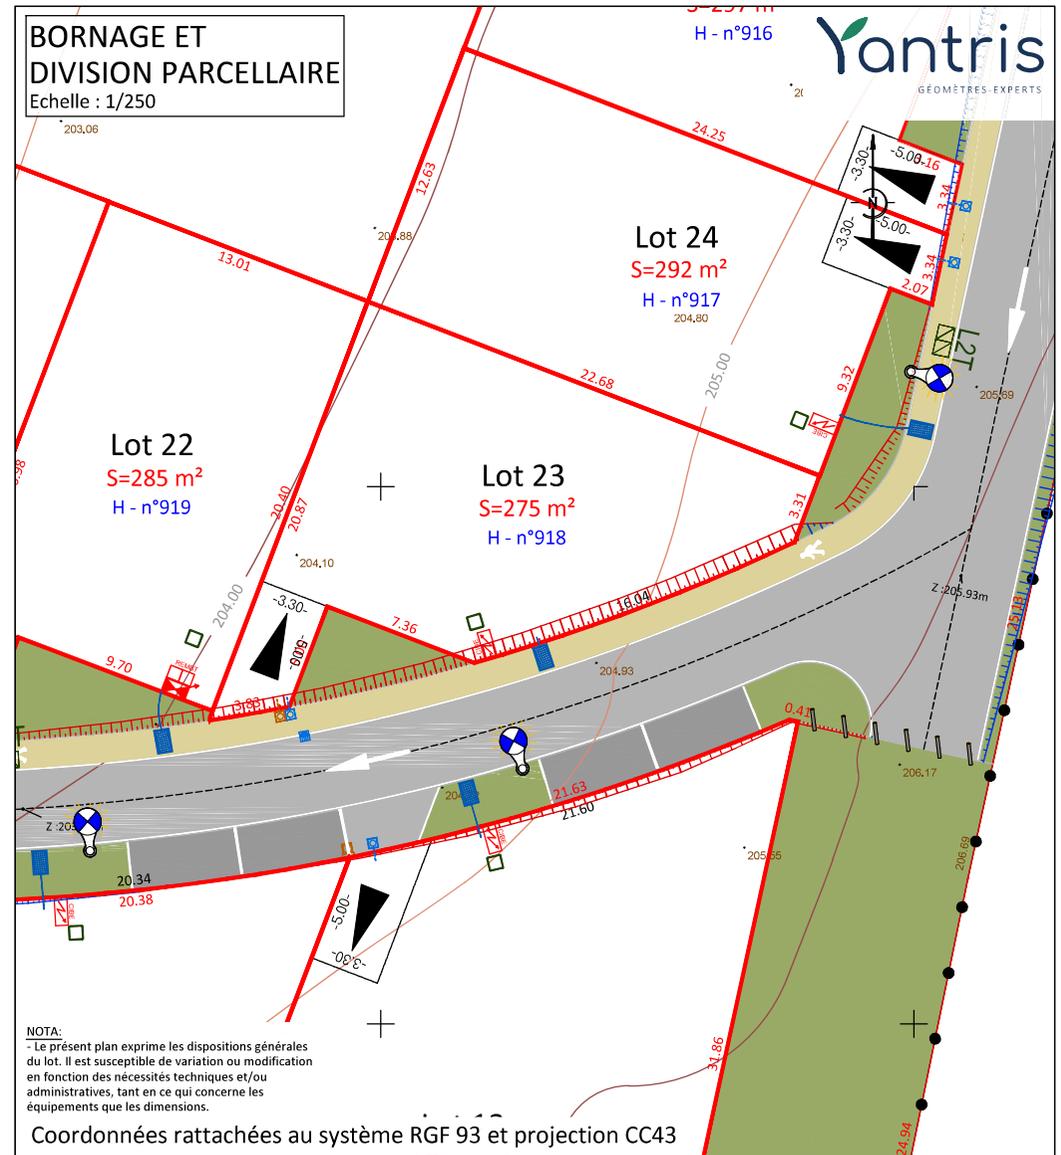

NOTA:  
- Le présent plan exprime les dispositions générales du lot. Il est susceptible de variation ou modification en fonction des nécessités techniques et/ou administratives, tant en ce qui concerne les équipements que les dimensions.