

DEPARTEMENT DE LA HAUTE-GARONNE
Commune de VENERQUE


Lotissement : "Le Couzi"

PROVISOIRE

PLAN DE VENTE

Désignation	Cadastré		Surface	Surface de plancher
	Section	Numéro		
Lot 2	H	934	410 m ²	160 m ²
N° Dossier : 9904			Date de publication : 14/06/2023	


EXTRAIT DU PLAN CADASTRAL Section H

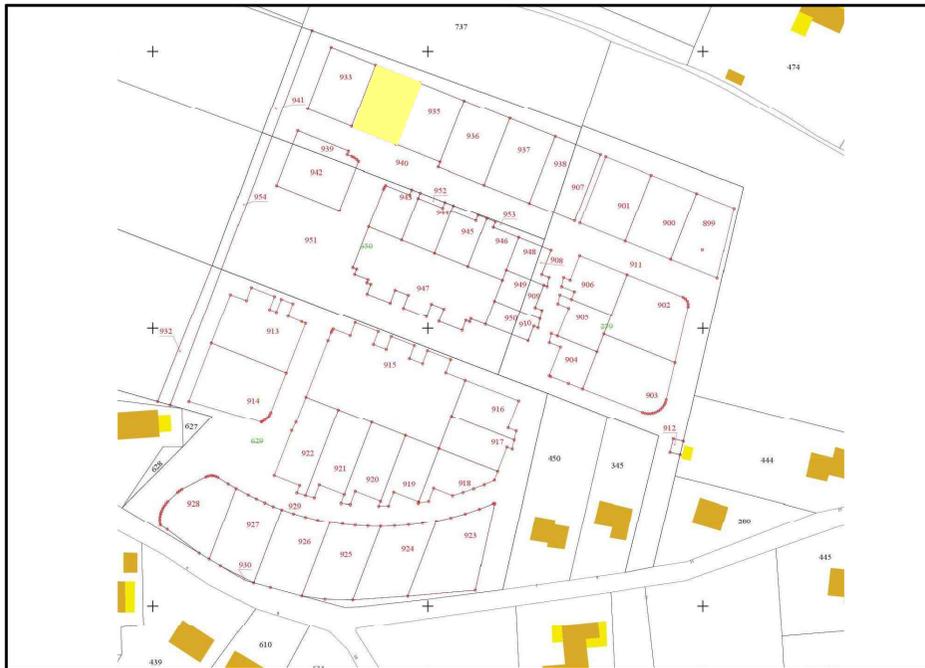

Sans échelle

Légende :

- Application cadastrale
 - Périimètre du lot
 - 17.00 Cotation périmétrique du lot
 - BN Borne OGE nouvelle
 - BA Borne OGE existante
 - 196.86 Altitude TN avant aménagement
 - Z:151.79m Altimétrie du projet
 - Talus en déblai à créer
 - Talus en remblai à créer
 - Regard Eaux pluviales
 - Regard Eaux Usées
 - Niche AEP
 - Regard Téléphonique
 - Coffret Electrique
 - Accès imposé
 - Parking
 - Voirie
 - Piste cyclable
 - Piétonnier
 - Espace Vert
- Les constructions en sous-sol sont interdites.
- La position des éléments VRD et des côtes NGF est donnée à titre indicatif.

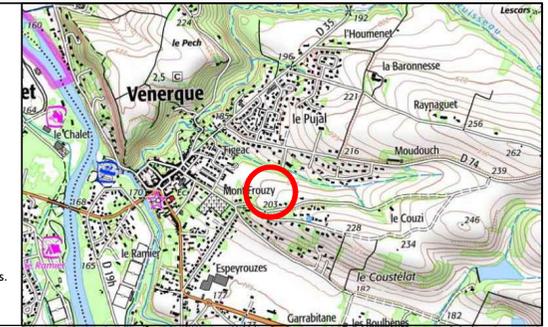

BORNAGE ET DIVISION PARCELLAIRE

Echelle : 1/250

