

DEPARTEMENT DE LA HAUTE-GARONNE
Commune de VENERQUE

Lotissement : "Le Couzi"

PROVISOIRE

PLAN DE VENTE

Désignation	Cadastre		Surface	Surface de plancher
	Section	Numéro		
Lot 32	H	946	225 m ²	140 m ²
N° Dossier : 9904			Date de publication : 14/06/2023	


EXTRAIT DU PLAN CADASTRAL Section H




Sans échelle

Légende :

- Application cadastrale
 - Périmètre du lot
 - Cotation périmétrique du lot
 - BN Borne OGE nouvelle
 - BA Borne OGE existante
 - Altitude TN avant aménagement
 - Altitude du projet
 - Talus en déblai à créer
 - Talus en remblai à créer
 - Regard Eaux pluviales
 - Regard Eaux Usées
 - Niche AEP
 - Regard Téléphonique
 - Coffret Electrique
 - Accès imposé
 - Parking
 - Voirie
 - Piste cyclable
 - Piétonnier
 - Espace Vert
- Les constructions en sous-sol sont interdites.
- La position des éléments VRD et des côtes NGF est donnée à titre indicatif.

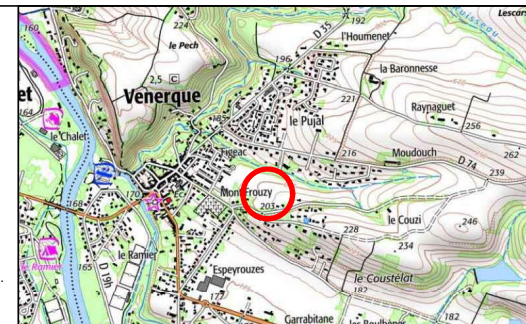

BORNAGE ET DIVISION PARCELLAIRE Echelle : 1/250

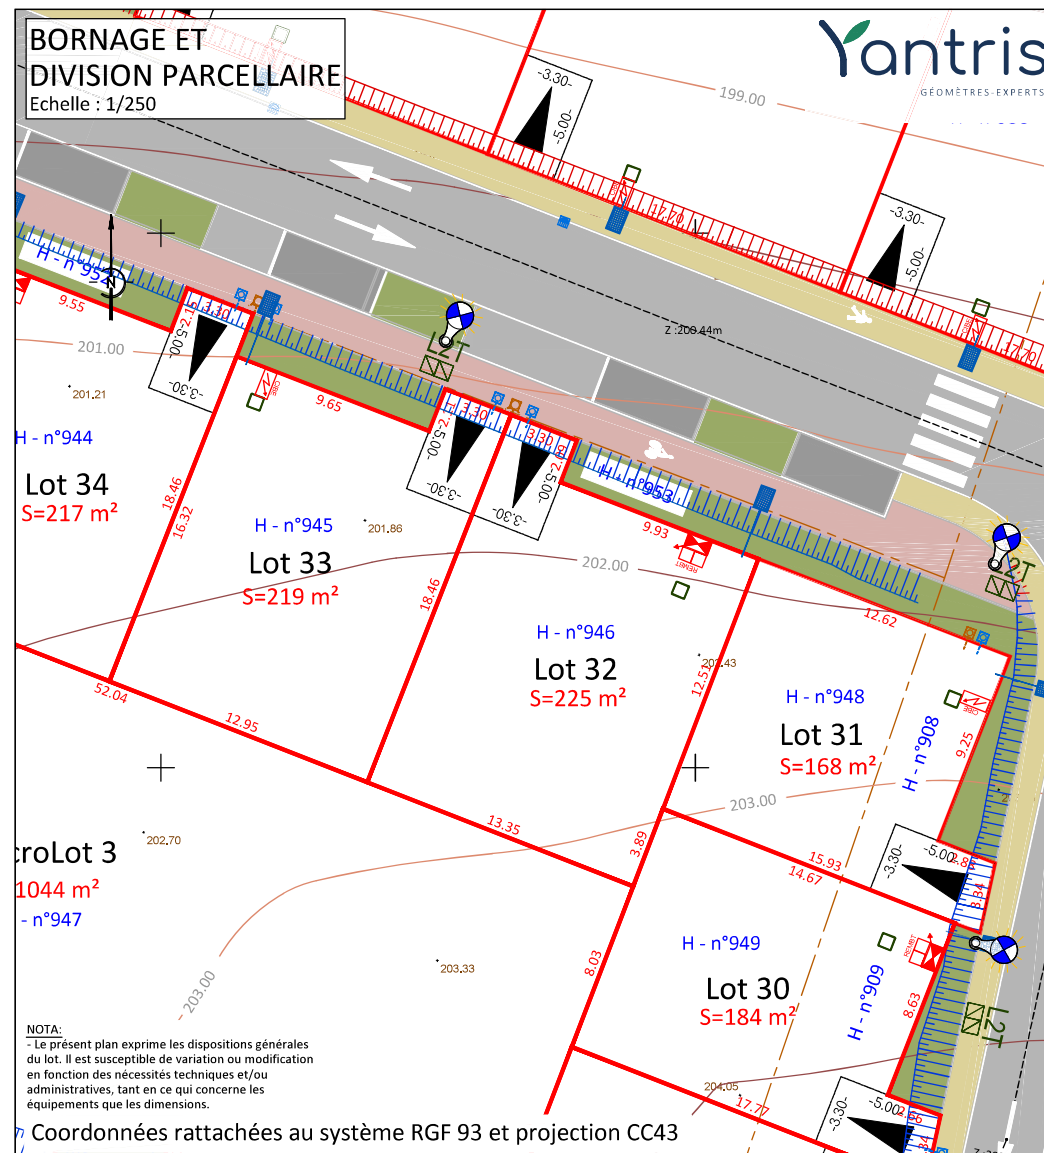

NOTA:
- Le présent plan exprime les dispositions générales du lot. Il est susceptible de variation ou modification en fonction des nécessités techniques et/ou administratives, tant en ce qui concerne les équipements que les dimensions.

Coordonnées rattachées au système RGF 93 et projection CC43