


LES JARDINS DE MAËVA

51 Route de Toulouse - 31190 AUTERIVE



Maison :	72	Niveaux :	RDC/R+1
Surface :	88.60 m²		
Type :	T4		

Plan de repérage

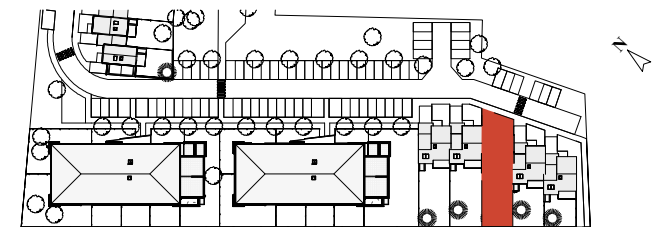

Légende


	FLOCAGE (Hauteur sous plafond réduite)	F	FENETRE
	FAUX PLAFOND/SOFFITE (Hauteur sous plafond/soffite réduite)	PF	PORTE FENETRE
	TABLEAU ELECTRIQUE	PB	PORTE BASCULANTE
	RETOMBE POUTRE	FAV	FENETRE SUR ALL. VITRE
		VRE	VOLET ROULANT ELECTRIQUE
		VR	VOLET ROULANT
		CU	CUISSON
		F	FOUR
		FR	REFRIGERATEUR
		LV	LAVE VAISSELLE
		LL	LAVE LINGE
		PL	PLACARD
		R élec	RADIATEUR
		SS	SECHE SERVIETTE
		ECS	EAU CHAUDE SANITAIRE
		UE	UNITE EXTERIEURE
		UI	UNITE INTERIEURE
		EP	DESCENTE EAU PLUVIALE

Indice 06 - Mai 2023

Les plans sont susceptibles de modifications ou d'adaptation en fonction d'impératifs techniques ou administratifs.
 Les cotes, surfaces, ouvertures, sens des portes, ainsi que l'encombrement et l'emplacement des gaines et radiateurs sont mentionnés à titre indicatif.
 Les surfaces, hauteurs, retombées sous plafond, soffites, faux plafonds indiqués sont approximatifs.
 Les emplacements des équipements sanitaires et techniques ne sont pas tous figurés ou le sont à titre indicatif et sont susceptibles d'évoluer en situation, en nombres et en dimensions.

SURFACE PARCELLE

env. 238 m²

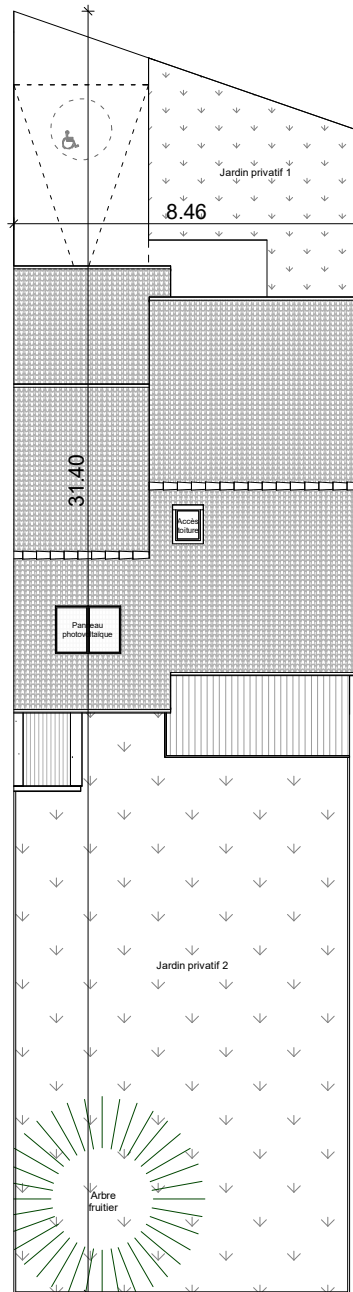


0 1m 2m 3m

zelidom
 L'ACCESSION À LA PROPRIÉTÉ SIMPLIFIÉE

LES JARDINS DE MAËVA

51 Route de Toulouse - 31190 AUTERIVE



Maison : **72** Niveaux : **RDC/R+1**

Surface : **88.60 m²**

Type : **T4**

SURFACE HABITABLE

Entrée	3.15 m ²
Séjour	23.05 m ²
Cuisine	9.65 m ²
SdE+WC	4.50 m ²
RDC	40.35 m ²
Chambre 1	12.95 m ²
Chambre 2	12.95 m ²
Chambre 3	11.60 m ²
Dgt.	3.85 m ²
SdB	5.60 m ²
WC	1.30 m ²
R+1	48.25 m ²

SURFACE TOTALE 88.60 m²



Garage	18.40 m ²
Cellier	2.65 m ²
Terrasse	11.40 m ²
Jardin privatif 1	env. 23.00 m ²
Jardin privatif 2	env. 110.00 m ²

Indice 06 - Mai 2023

Les plans sont susceptibles de modifications ou d'adaptation en fonction d'impératifs techniques ou administratifs.

Les cotes, surfaces, ouvertures, sens des portes, ainsi que l'encombrement et l'emplacement des gaines et radiateurs sont mentionnées à titre indicatif. Les surfaces, hauteurs, retombées sous plafond, soffites, faux plafonds indiqués sont approximatives. Les emplacements des équipements sanitaires et techniques ne sont pas tous figurés ou le sont à titre indicatif et sont susceptibles d'évoluer en situation, en nombres et en dimensions.

zelidom
L'ACCESSION À LA PROPRIÉTÉ SIMPLIFIÉE

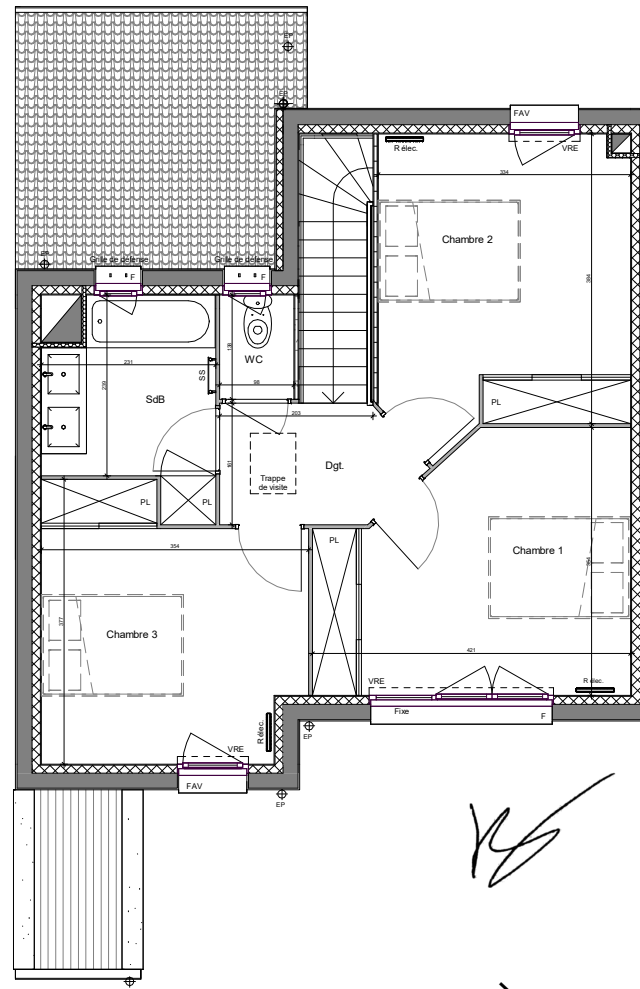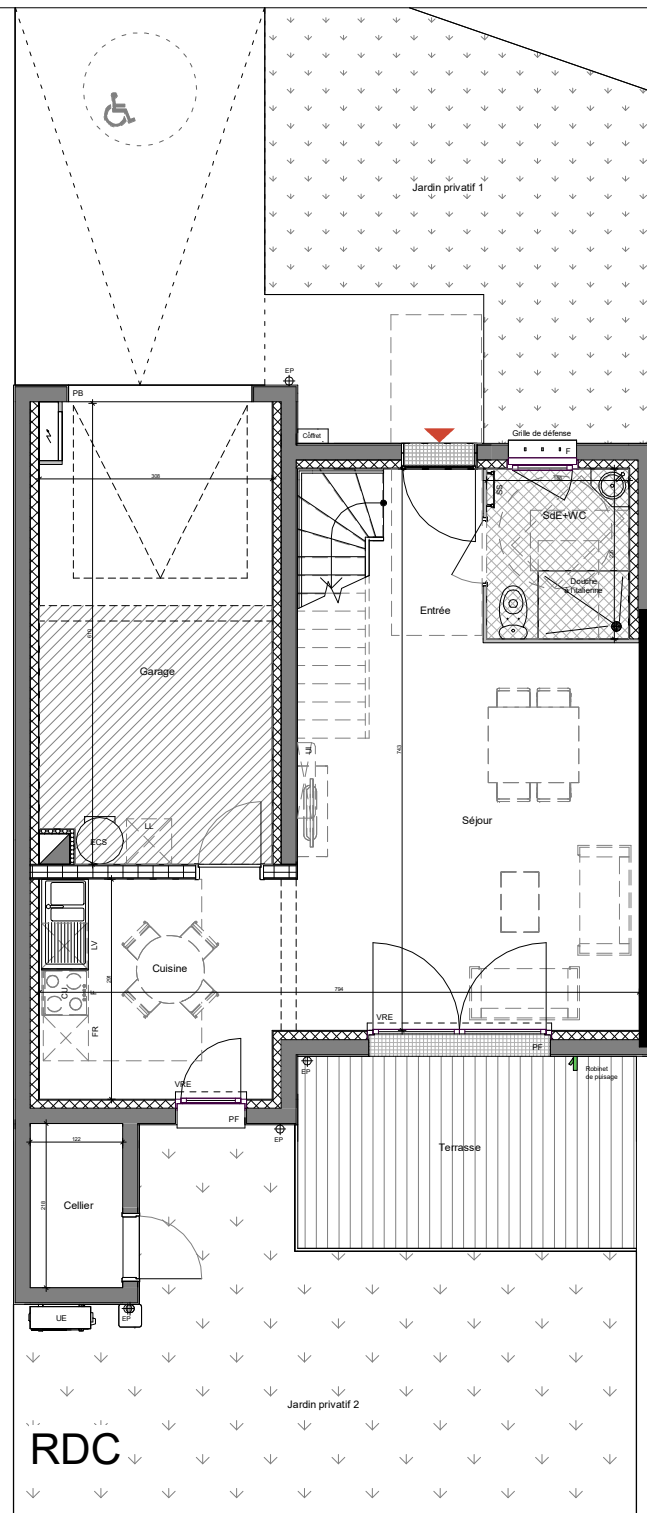

[Handwritten signature]



0 1m 2m 3m