


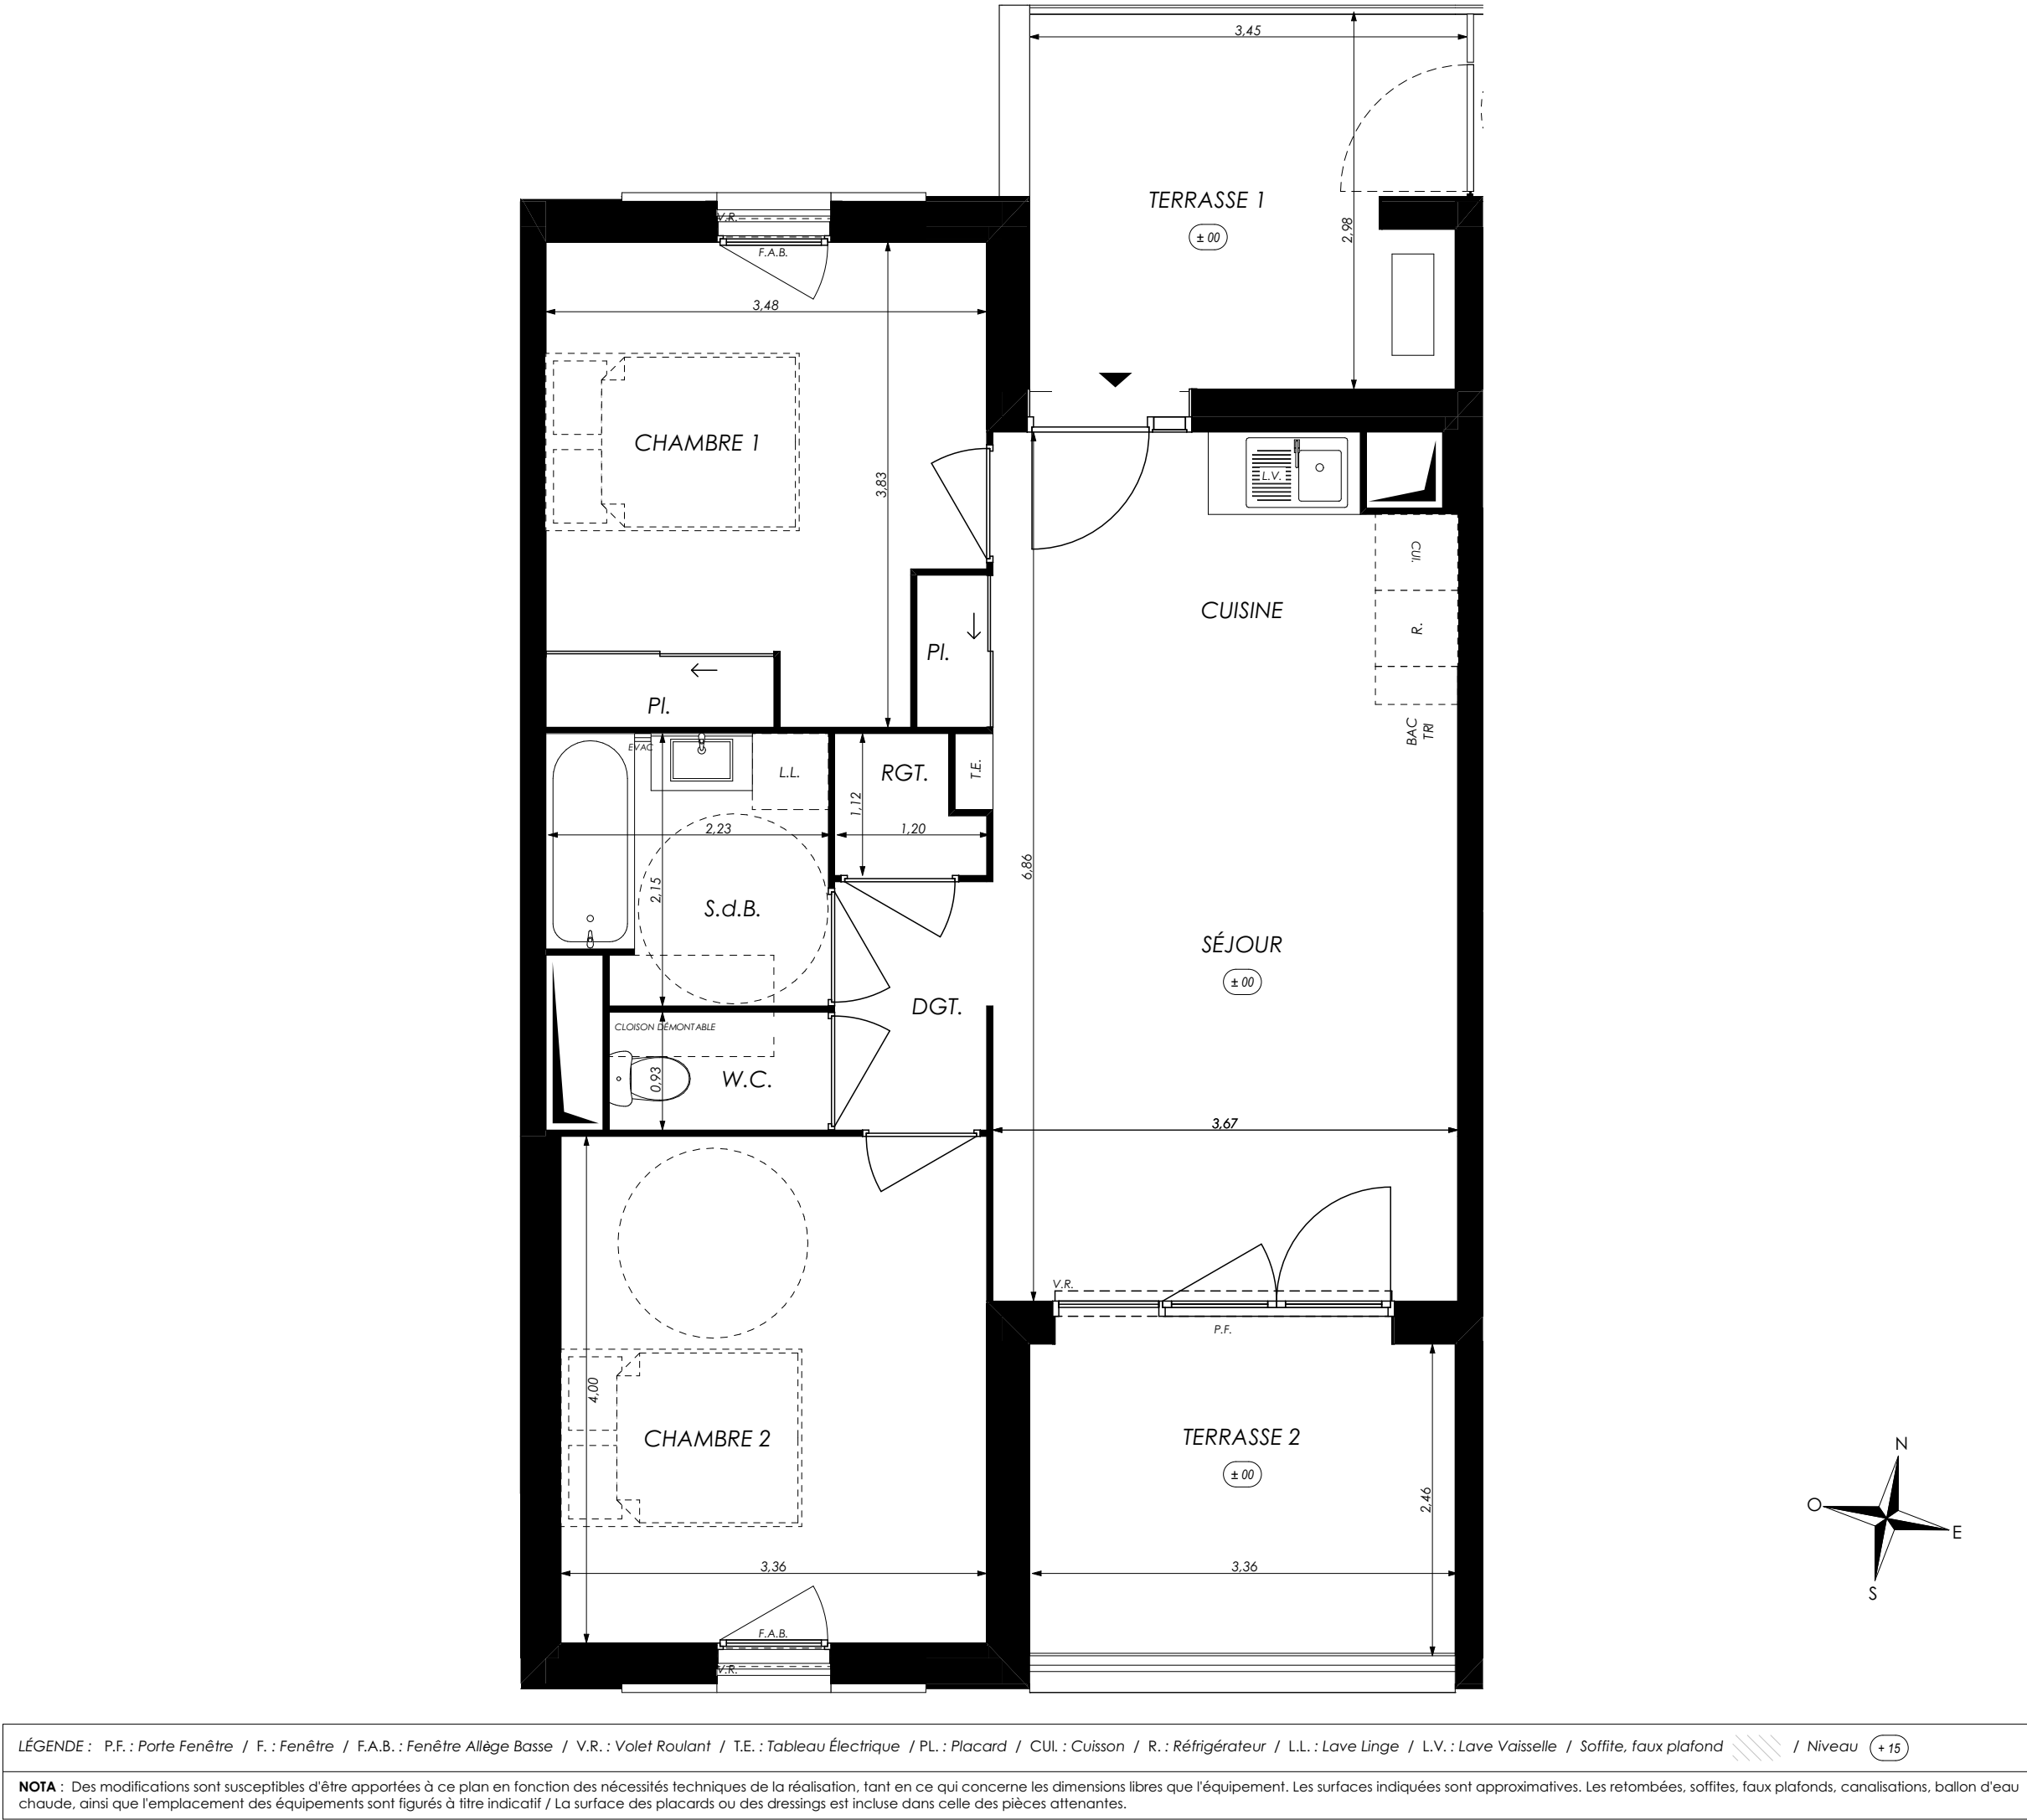




L'ACCESSION À LA PROPRIÉTÉ SIMPLIFIÉE

Nobelia

142 Avenue des États-Unis
31200 - TOULOUSE

3 pièces - D211
Bâtiment D, 1^{ère} étage

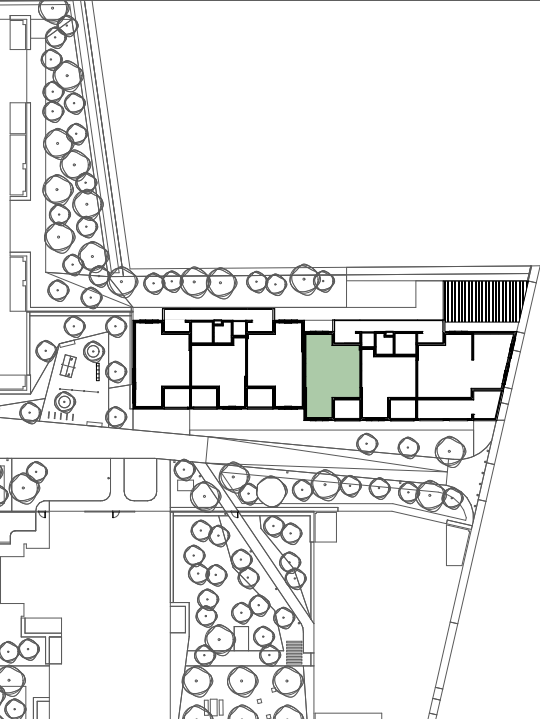

Surfaces Habitables		
Réception dont :		25,40 m ²
Séjour/Cuisine	25,40 m ²	
Chambre 1		12,60 m ²
Chambre 2		13,40 m ²
Rangement		1,20 m ²
Dégagement		2,40 m ²
Salle de bain		4,60 m ²
W.C.		1,60 m ²
TOTAL		61,20 m²
Terrasse 1		9,90 m ²
Terrasse 2		8,30 m ²



V2S Architectes

08/10/24 - B