


RESIDENCE RIVE AZUR

Rue des Capechades 34 200 SETE

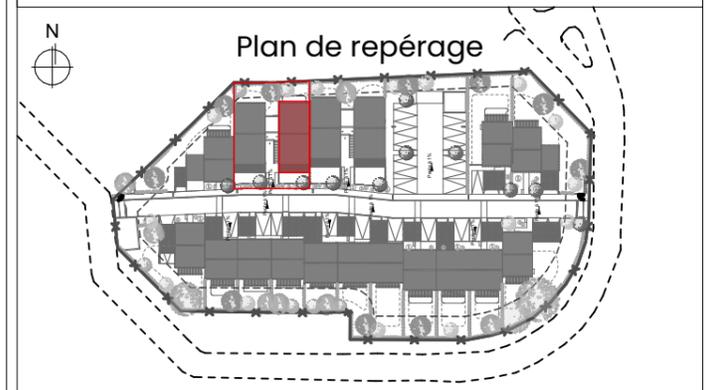

N°	Type	Surface
15	T3	67,33 m ²

LEGENDE

- Limite parcelle
- Clôture grillage rigide
H = 153cm
- Muret surélevé d'une grille rigide
- Clôture grillage rigide
H=183cm

Surface Parcelle	363,54 m²
-------------------------	-----------------------------

PLAN DE VENTE

Les plans sont susceptibles de modifications ou d'adaptation en fonction d'impératifs techniques ou administratifs.

Les côtes, surfaces, ouvertures, sens des portes, faux plafonds, soffites, ainsi que l'encombrement et l'emplacement des gaines et radiateurs sont mentionnés à titre indicatif.

zelidom
L'ACCESSION À LA PROPRIÉTÉ SIMPLIFIÉE


imagine
architecture

Indice : A

Date : 19/03/2025


RESIDENCE RIVE AZUR

Rue des Capechades 34 200 SETE

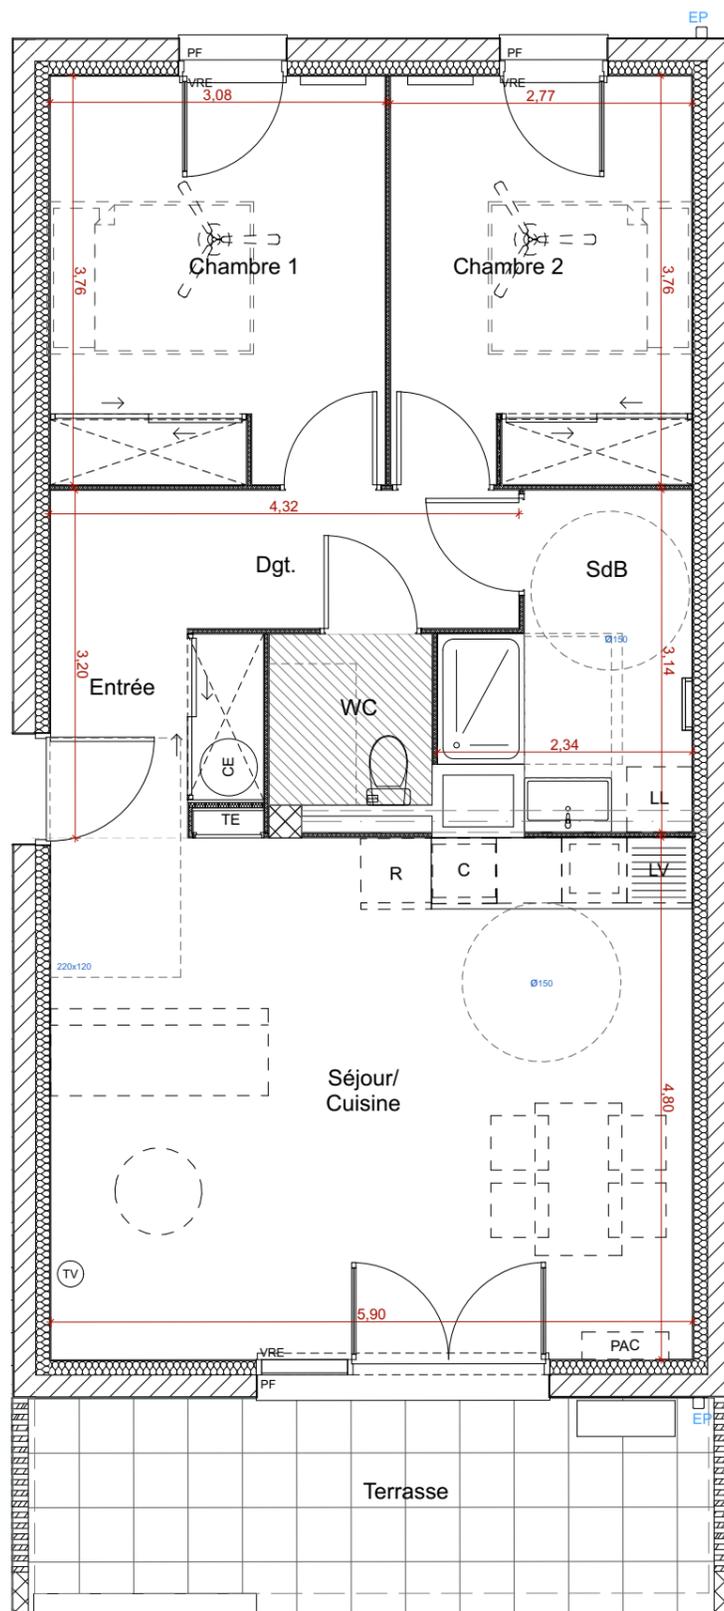

PLAN RdC

LL	Emplacement Lave Linge
LV	Emplacement Lave Vaiselle
C	Emplacement Cuisson
R	Emplacement Réfrigérateur
TE	Tableau Electrique
	Panneau rayonnant
	Sèche Serviette
F	Fenêtre
PF	Porte-fenêtre
VRE	Volet Roulant électrique
TV	Prise Télévision
CE	Chauffe - Eau
PAC	Pompe à chaleur
	Soffite et faux plafond

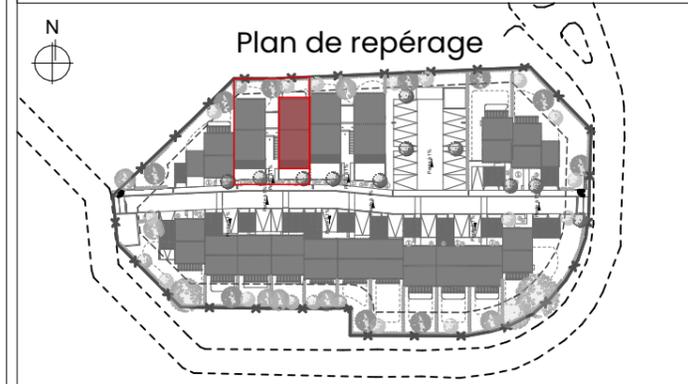

N°	Type	Surface
15	T3	67,33 m ²

TABLEAU DES SURFACES

Ch 1	11,57
Ch 2	10,40
Dgt	3,87
Entrée	4,03
Pl.	0,99
SdB	5,81
Séjour	28,30
Wc	2,36
Total surface habitable	67,33 m²
Jardin arrière	30,45
Jardin avant	15,75
Terrasse	11,35
Total surface privative	124,88 m²

PLAN DE VENTE

Les plans sont susceptibles de modifications ou d'adaptation en fonction d'impératifs techniques ou administratifs.
Les côtes, surfaces, ouvertures, sens des portes, faux plafonds, soffites, ainsi que l'encombrement et l'emplacement des gaines et radiateurs sont mentionnés à titre indicatif.

zelidom
L'ACCESSION A LA PROPRIÉTÉ SIMPLIFIÉE

imagine
architecture

Indice : A

Date : 19/03/2025