


RESIDENCE RIVE AZUR

Rue des Capechades 34 200 SETE

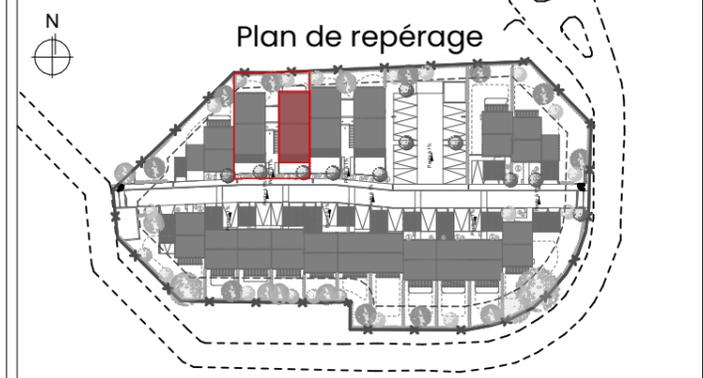

N°	Type	Surface
16	T3	67,33 m ²

LEGENDE	
	Limite parcelle
	Clôture grillage rigide H = 153cm
	Muret surélevé d'une grille rigide
	Clôture grillage rigide H=183cm

Surface Parcelle	363,54 m²
-------------------------	-----------------------------

PLAN DE VENTE


Les plans sont susceptibles de modifications ou d'adaptation en fonction d'impératifs techniques ou administratifs.
 Les côtes, surfaces, ouvertures, sens des portes, faux plafonds, soffites, ainsi que l'encombrement et l'emplacement des gaines et radiateurs sont mentionnés à titre indicatif.




Indice : A Date : 19/03/2025

RESIDENCE RIVE AZUR


Rue des Capechades 34 200 SETE

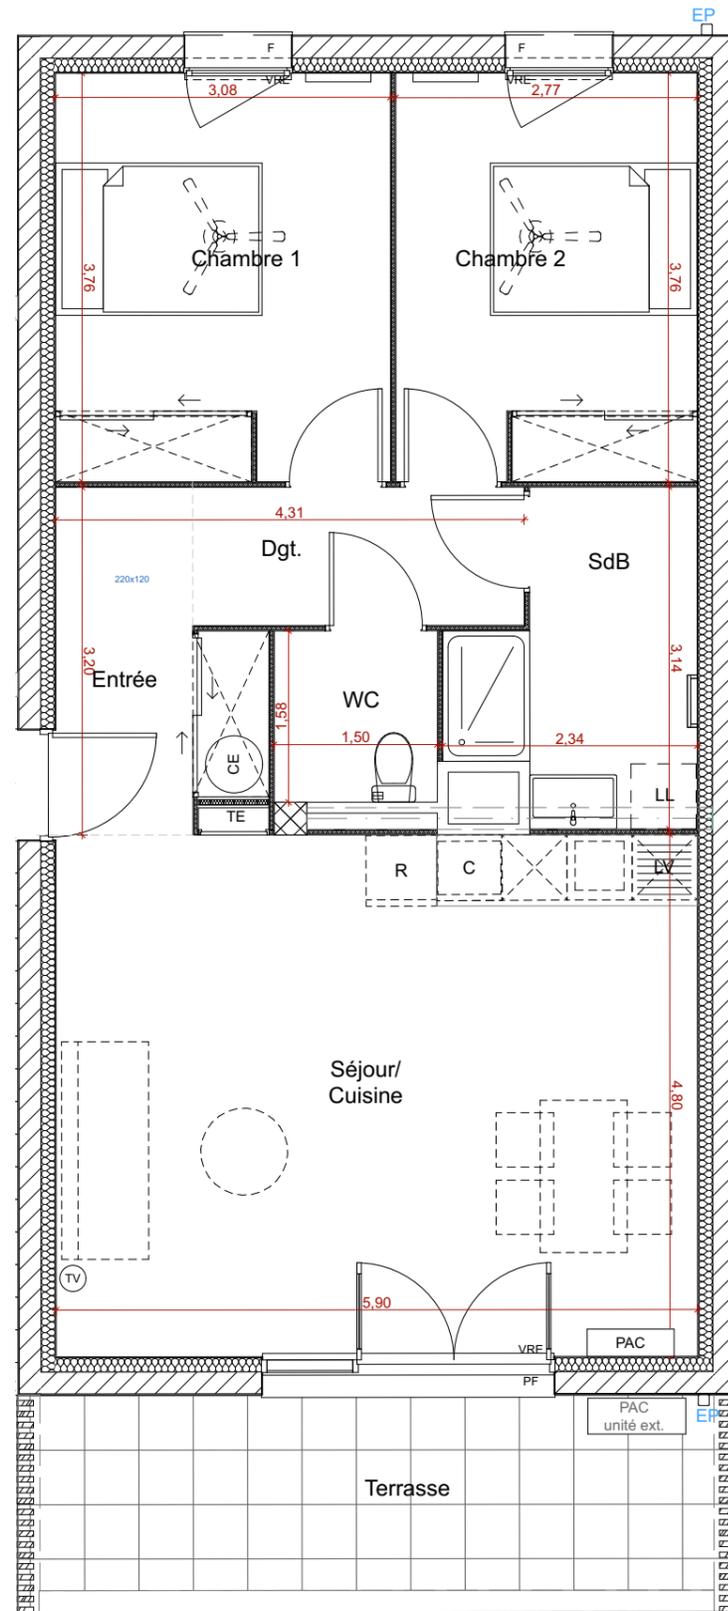

PLAN R+1



LL	Emplacement Lave Linge
LV	Emplacement Lave Vaiselle
C	Emplacement Cuisson
R	Emplacement Réfrigérateur
TE	Tableau Electrique
	Panneau rayonnant
	Sèche Serviette
F	Fenêtre
PF	Porte-fenêtre
VRE	Volet Roulant électrique
TV	Prise Télévision
CE	Chauffe - Eau
PAC	Pompe à chaleur
	Soffite et faux plafond

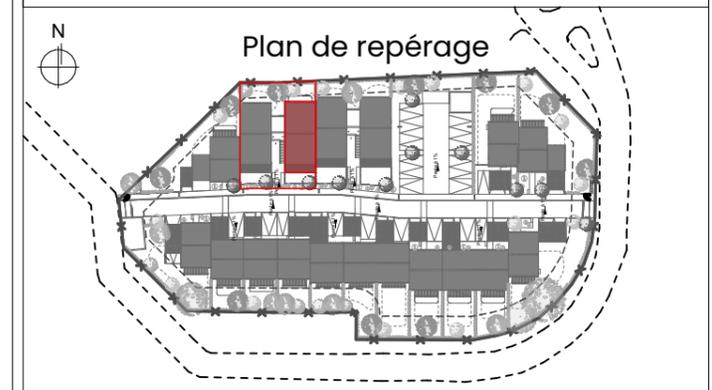

N°	Type	Surface
16	T3	67,33 m ²

TABLEAU DES SURFACES

Ch 1	11,57
Ch 2	10,40
Dgt.	3,87
Entrée	4,03
Pl.	0,99
SdB	5,81
Séjour	28,30
Wc	2,36
Total surface habitable	67,33 m²
Terrasse	11,35
Total surface privative	78,68 m²

PLAN DE VENTE

Les plans sont susceptibles de modifications ou d'adaptation en fonction d'impératifs techniques ou administratifs.

Les côtes, surfaces, ouvertures, sens des portes, faux plafonds, soffites, ainsi que l'encombrement et l'emplacement des gaines et radiateurs sont mentionnés à titre indicatif.

zelidom
L'ACCESSION A LA PROPRIÉTÉ SIMPLIFIÉE

imagine
architecture

Indice : A

Date : 19/03/2025