


ACCÈS VILLAS 58 59

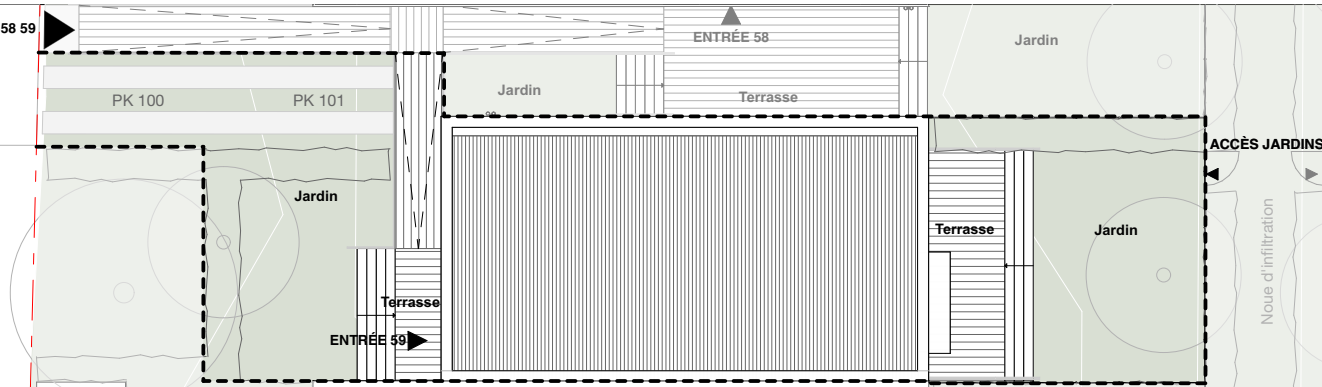

PLAN_MASSE

Le village des Trois Venelles
 Ilot 13-14, ZAC Piquepeyre, Fenouillet



Bâtiment: Maison


Appartement: **59** Niveau: **0**

Surface: **76,3 m²**

Type: **T3_SIMPLEX**

SURFACES


Chambre 1	12,2	m ²
Chambre 2	9,3	m ²
Cuisine/Sejour	40,4	m ²
Dgt	5,3	m ²
Rgt	1,9	
SdE	5,1	m ²
WC	2,1	m ²
SURFACE TOTALE	76,3 m²	
Jardin	19,2	m ²
Jardin	34,5	m ²
Terrasse	4,4	m ²
Terrasse	10,8	m ²

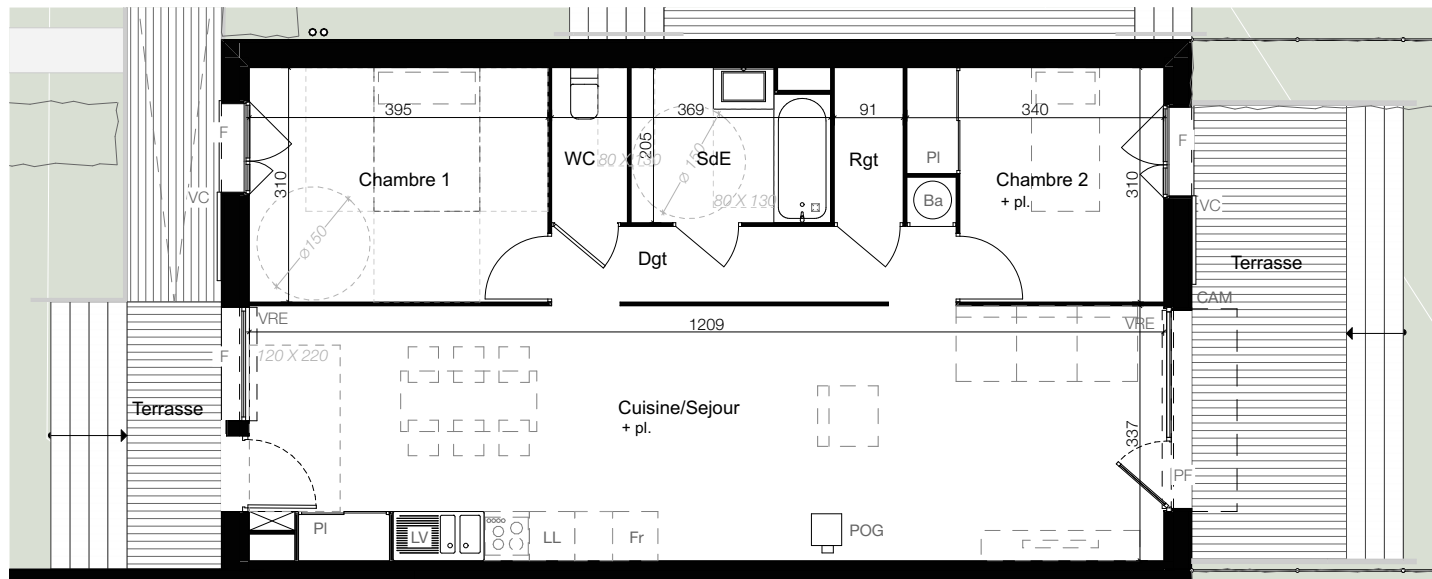

RDC

Légende

- Ba Ballon
- Fr Frigo
- LV Lave vaisselle
- LL Lave linge
- F Fenêtre
- PF Porte-Fenêtre
- PI Placard
- VC Volet coulissant
- VR Volet roulant
- GC Garde-corps
- CAM Casquette métallique
- Vide Trémie
- DH Double hauteur
- HSP 2,20m
- POG Poêle à granulés
- PK Place de parking
- Haie
- Clôture

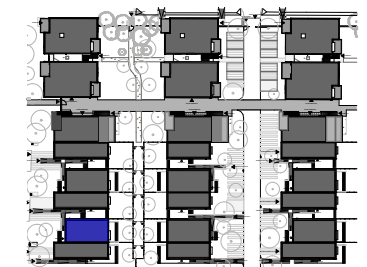

Plan de repérage

Date: **12/07/2023** Indice: **D**

Les plans sont susceptibles de modifications ou d'adaptations en fonction d'impératifs techniques ou administratifs.

Les cotes surfaces, ouvertures, sens de portes, ainsi que l'encombrement et l'emplacement des gaines et radiateurs sont mentionnés à titre indicatif.

