

Le village des Trois Venelles

Ilot 13-14, ZAC Piquepeyre, Fenouillet



Bâtiment: D

Appartement: **D 201**

Niveau: **2**

Surface: **77,4 m²**


Type: **T3**

SURFACES

WC	2,4	m ²
Dgt	1,8	m ²
Chambre 2	12,5	m ²
Chambre 1	12,0	m ²
SdB	6,8	m ²
Séjour/Cuisine	41,9	m ²

SURFACE TOTALE 77,4 m²

Terrasse	18,8	m ²
Terrasse	11,8	m ²

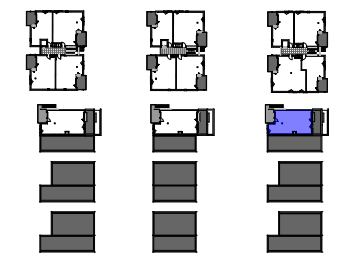


Plan de repérage

Date: **12/07/2023**

Indice: **C**

Les plans sont susceptibles de modifications ou d'adaptations en fonction d'impératifs techniques ou administratifs.

Les cotes surfaces, ouvertures, sens de portes, ainsi que l'encombrement et l'emplacement des gaines et radiateurs sont mentionnés à titre indicatif.

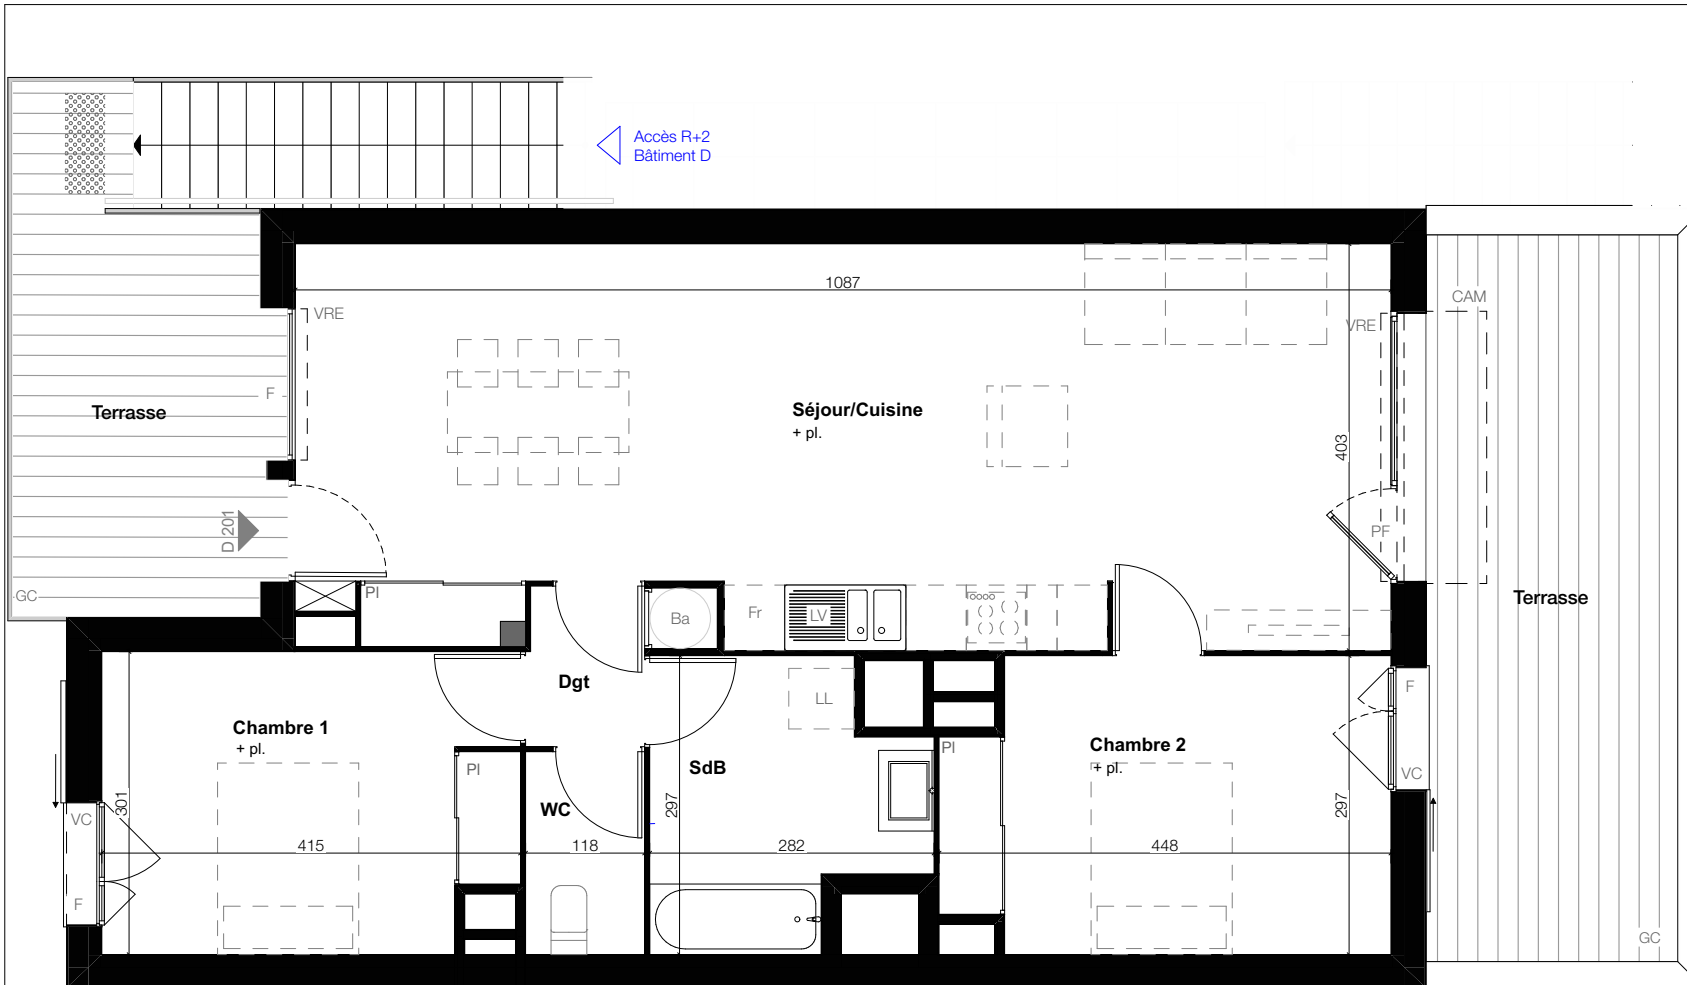

Accès R+2
Bâtiment D

Légende

Ba	Ballon
Fr	Frigo
LV	Lave vaisselle
LL	Lave linge
F	Fenêtre
PF	Porte-Fenêtre
PI	Placard
VC	Volet coulissant
VR	Volet roulant
GC	Garde-corps
CAM	Casquette métallique
	HSP 2,20m
	HSP 2,36m

