

**Le village des Trois Venelles**  
 Ilot 13-14, ZAC Piquepeyre, Fenouillet



**Bâtiment: E**

Appartement: **E 102** Niveau: **1**

Surface: **45,4 m<sup>2</sup>**

Type: **T2**

**SURFACES**

Cuisine/Séjour	26,6	m <sup>2</sup>
Chambre 1	11,9	m <sup>2</sup>
SdE	6,9	m <sup>2</sup>

**SURFACE TOTALE 45,4 m<sup>2</sup>**

Terrasse	10,1	m <sup>2</sup>
----------	------	----------------




**Plan de repérage**

Date: **12/07/2023**

Indice: **C**

Les plans sont susceptibles de modifications ou d'adaptations en fonction d'impératifs techniques ou administratifs.

Les cotes surfaces, ouvertures, sens de portes, ainsi que l'encombrement et l'emplacement des gaines et radiateurs sont mentionnés à titre indicatif.

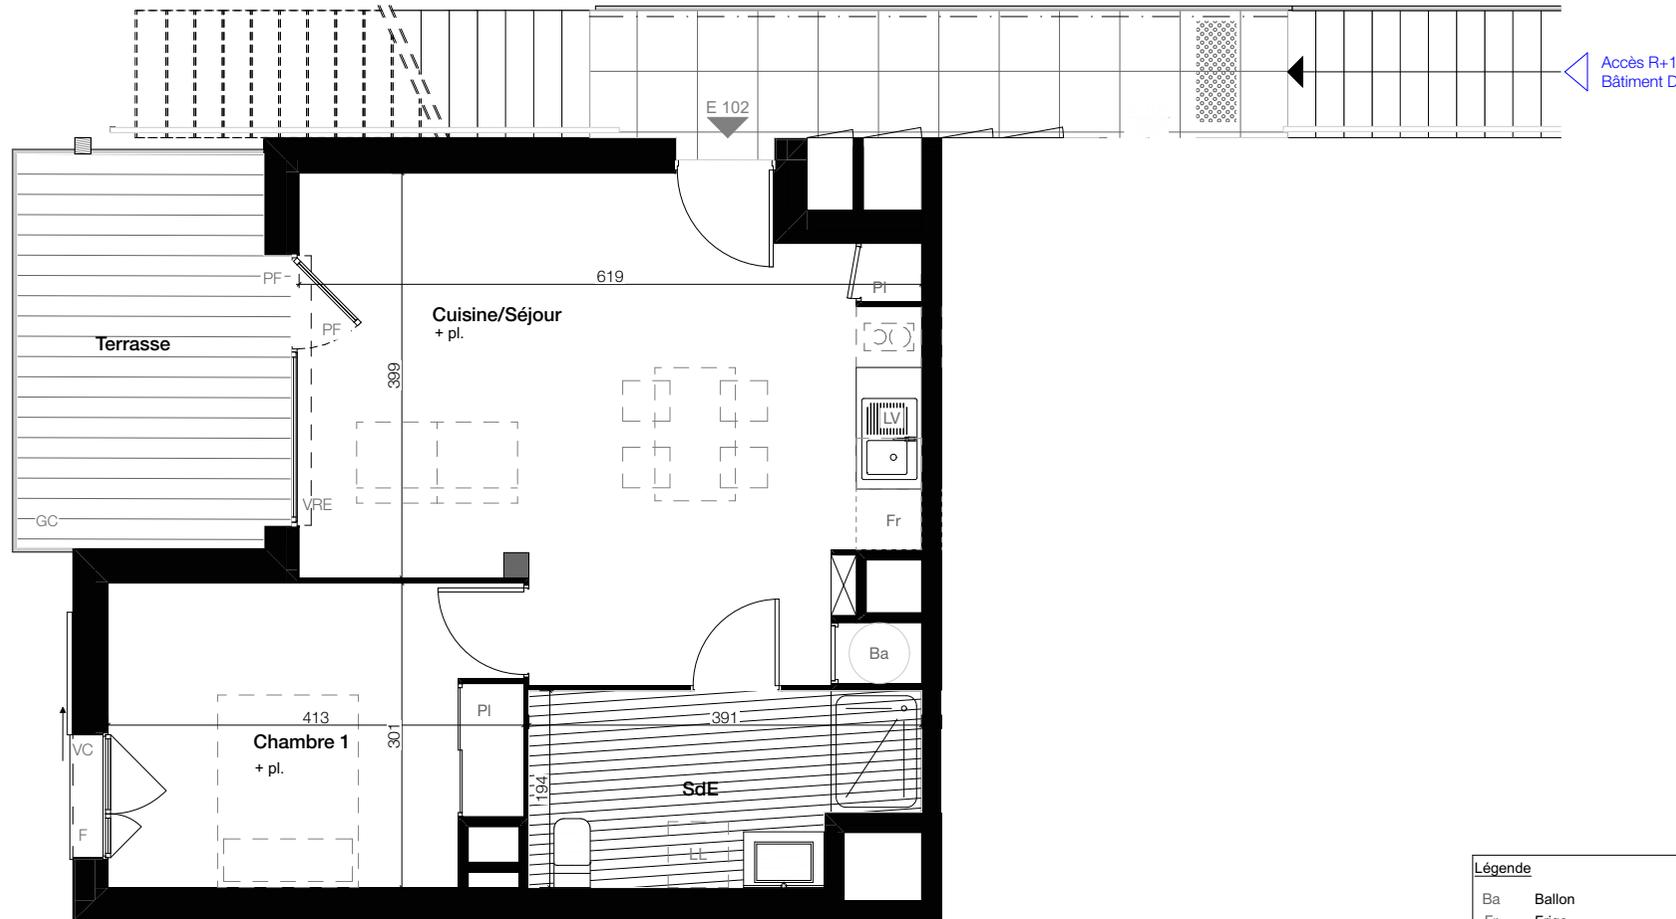

**Légende**

- Ba Ballon
- Fr Frigo
- LV Lave vaisselle
- LL Lave linge
- F Fenêtre
- PF Porte-Fenêtre
- PI Placard
- VC Volet coulissant
- VR Volet roulant
- GC Garde-corps
- CAM Casquette métallique
- HSP 2,20m
- HSP 2,36m

