



# ZAC MALEPÈRE - LOT A17





## Plan de repérage

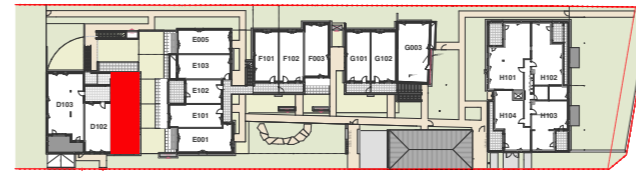

0 10m 50m

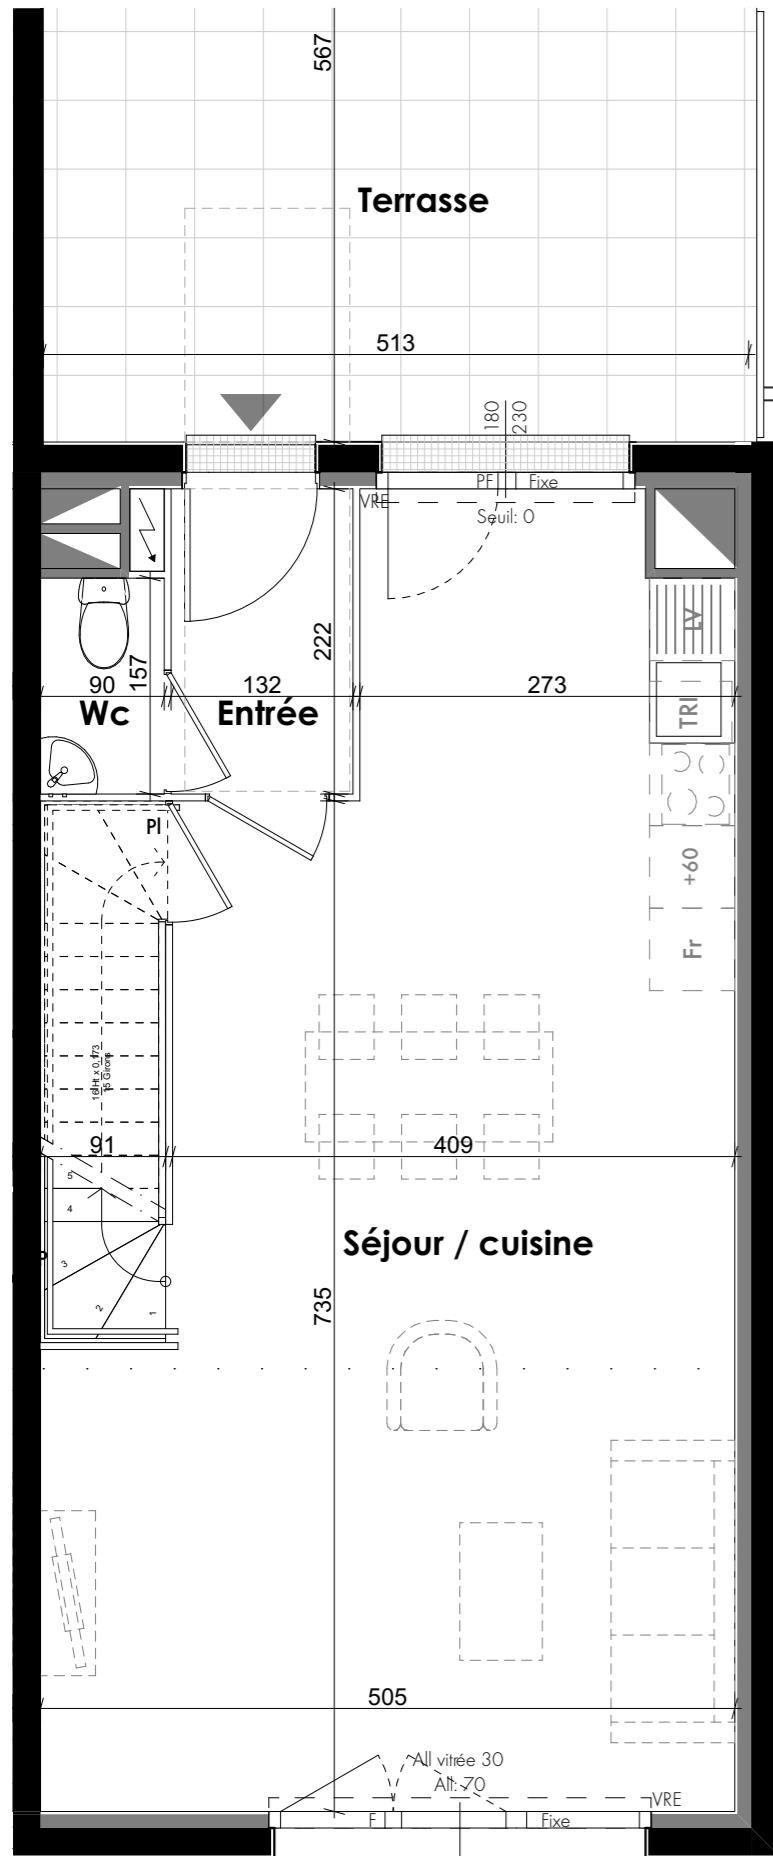


R+1

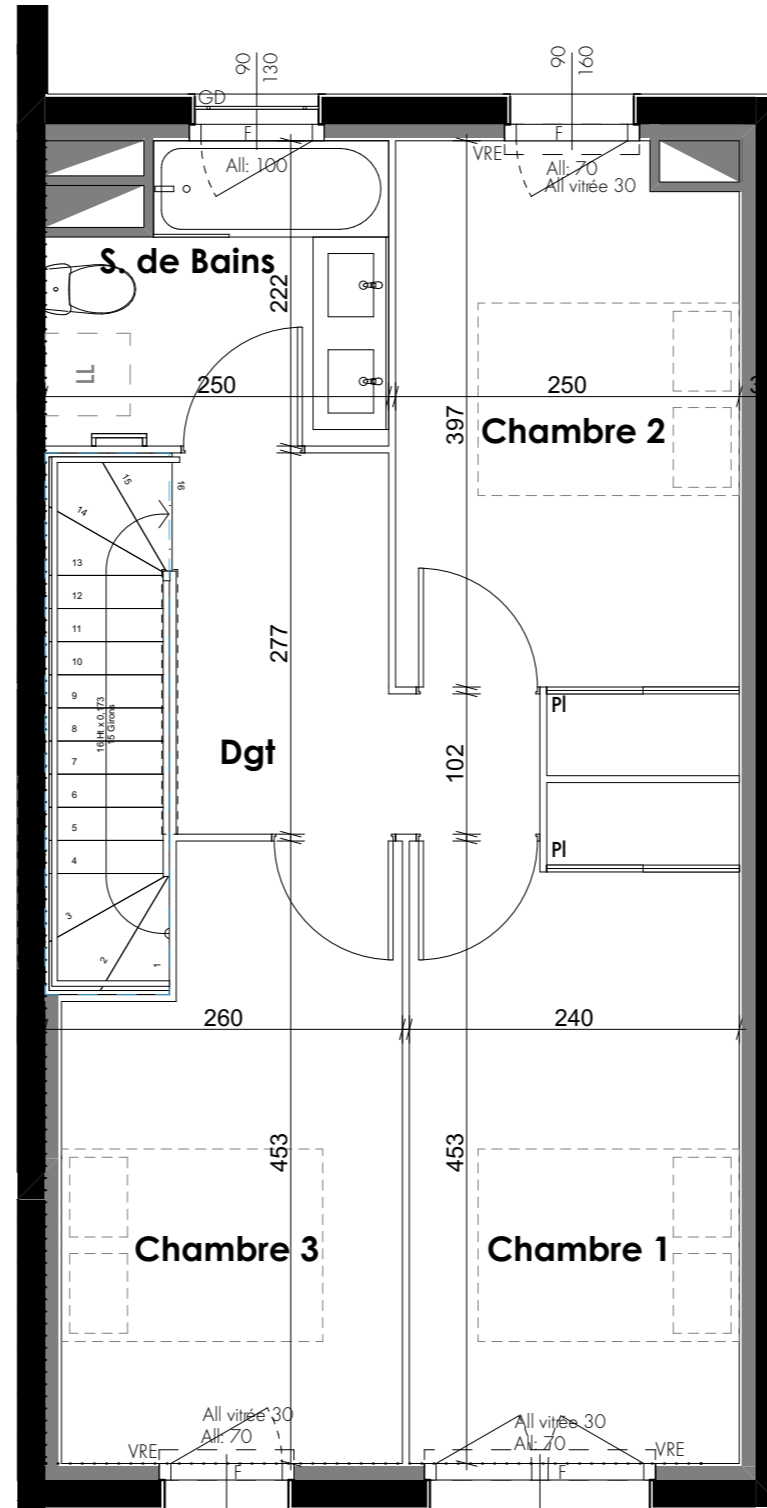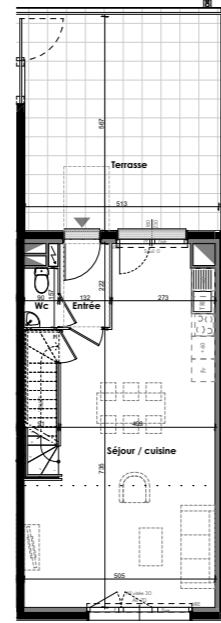

R+2

0 1 5

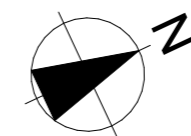

Logement : **D101** Niveau : **R+1**

Surface : **87,13 m<sup>2</sup>**

Type : **T4**

### SURFACES

<b>R+1</b>	Séjour/Cuisine	39,05 m <sup>2</sup>
	Entrée	2,94 m <sup>2</sup>
	Wc	1,41 m <sup>2</sup>
	Rgt	1,03 m <sup>2</sup>
<b>R+2</b>	Chambre 1	11,45 m <sup>2</sup>
	Chambre 2	10,59 m <sup>2</sup>
	Chambre 3	10,25 m <sup>2</sup>
	Dgt.	5,41 m <sup>2</sup>
	Salle de Bains	5,00 m <sup>2</sup>
<b>SURFACE TOTALE</b>		<b>87,13 m<sup>2</sup></b>
	Terrasse	29,95 m <sup>2</sup>

#### LEGENDE:

	faux-plafond	PI	placard	VR	volet roulant
	Ht mini 2,20m	F	fenêtre	VRE	volet roulant électrique
	gaine	PF	porte-fenêtre		

03-07-2023

Indice

Les plans sont susceptibles de modifications ou d'adaptations en fonction d'impératifs techniques ou administratifs. Les cotes, surfaces, ouvertures, sens des portes, ainsi que l'encombrement et l'emplacement des gaines sont mentionnés à titre indicatif

**zelidom**  
L'ACCESSION À LA PROPRIÉTÉ SIMPLIFIÉE