



Plan de repérage

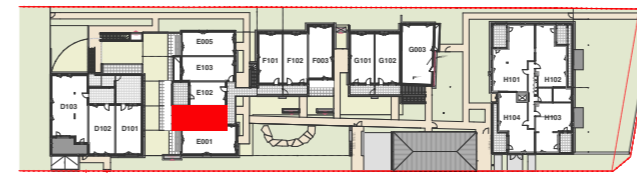

0 10m 50m

ZAC MALEPÈRE - LOT A17

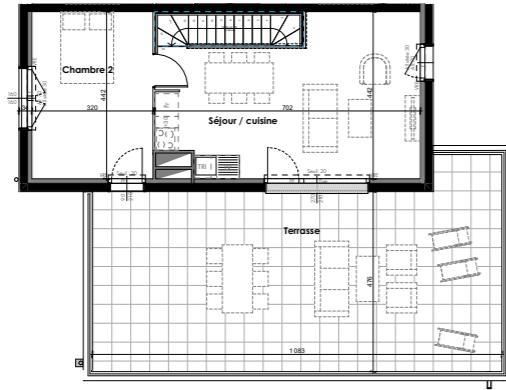


Logement : **E101** Niveau : **R+1**

Surface : **81,94 m²**


Type : **T4**

SURFACES

R+1	Chambre 1	13,78 m ²
	Chambre 3	10,75 m ²
	Entrée	5,81 m ²
	SdB	4,43 m ²
	Dgt	3,70 m ²
	Wc	1,71 m ²
	Rgt	1,03 m ²
R+2	Séjour/Cuisine	26,57 m ²
	Chambre 2	14,16 m ²
SURFACE TOTALE		81,94 m²
	Terrasse	53,34 m ²

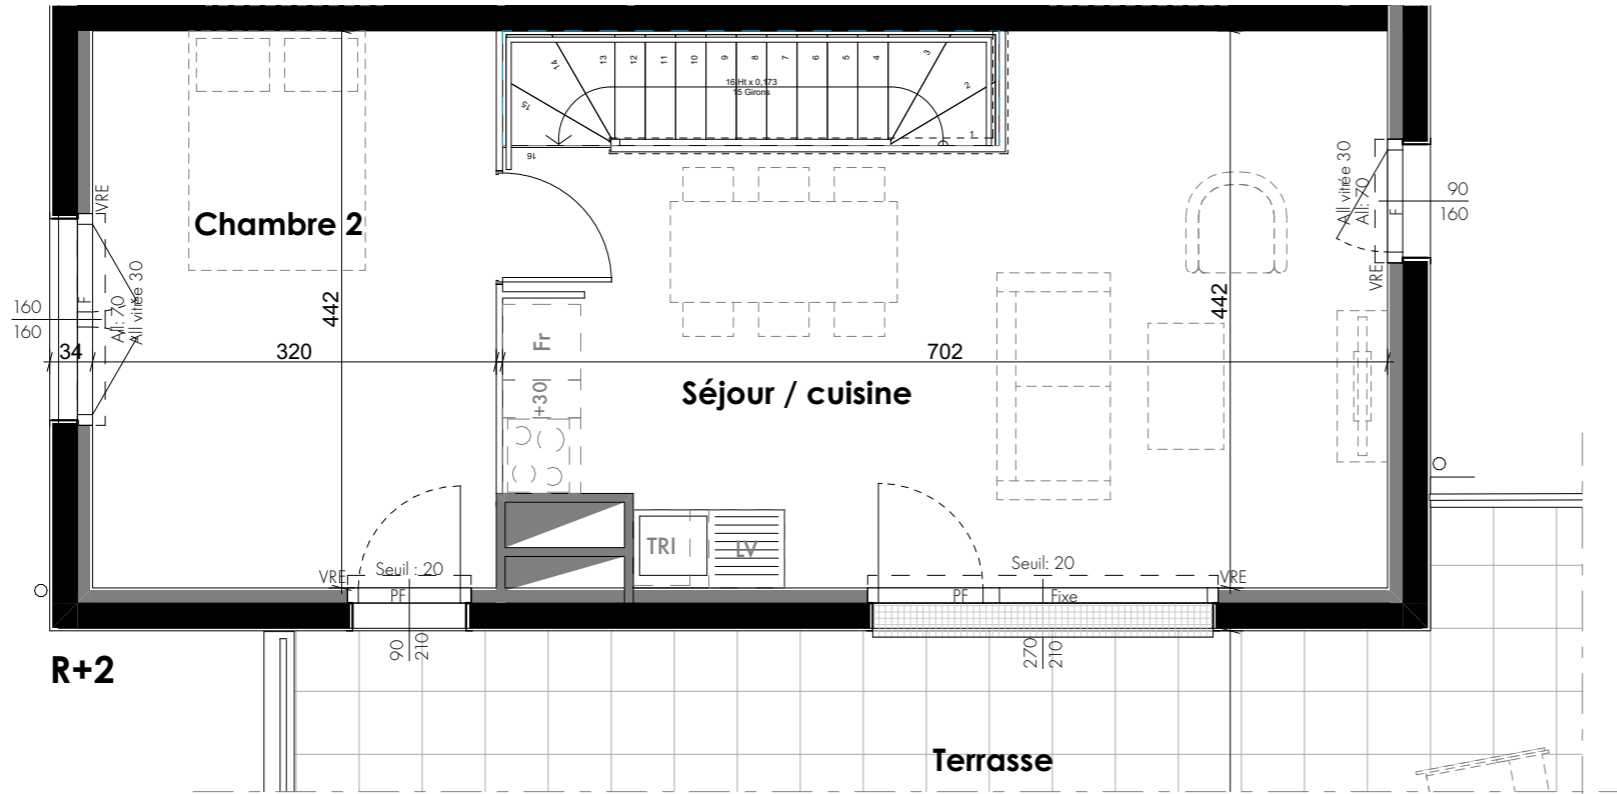


R+2

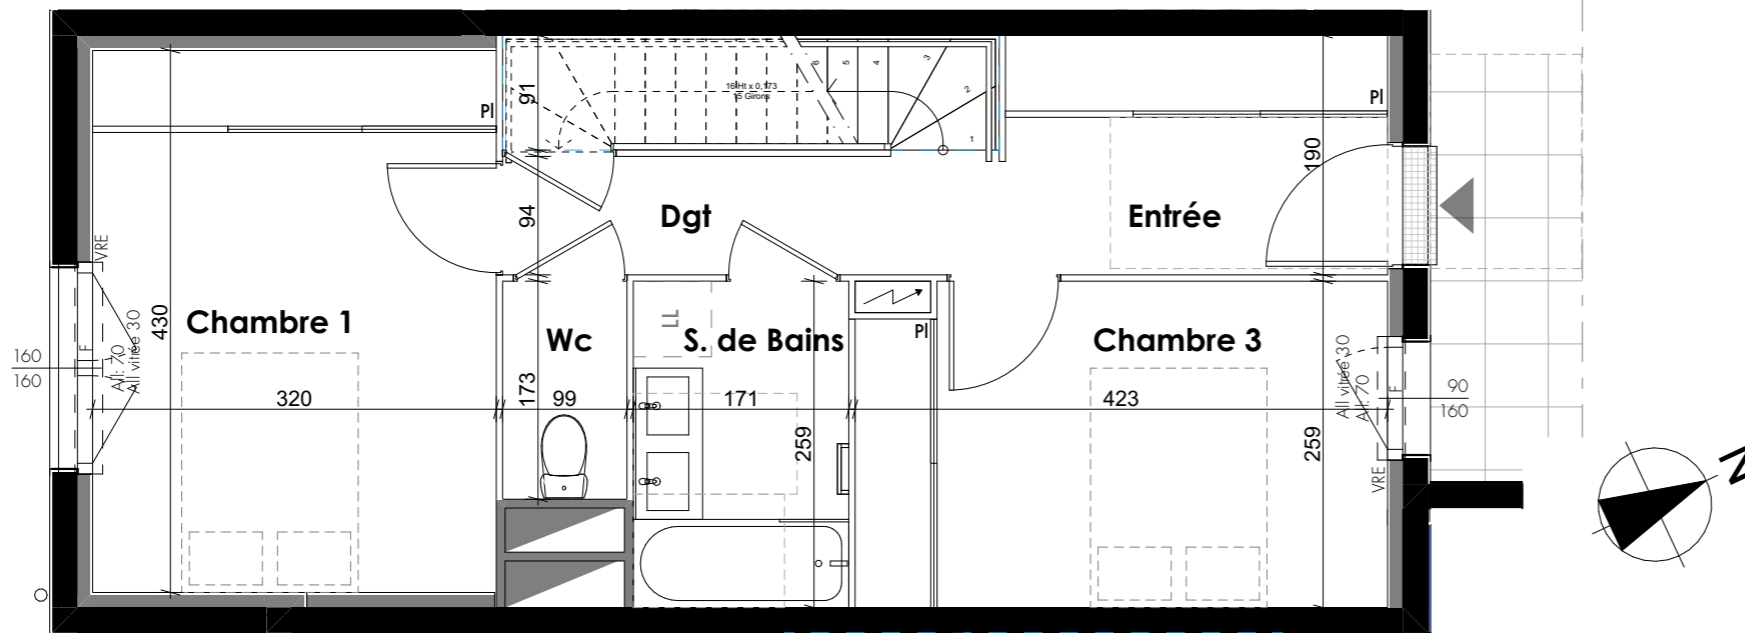

R+1

0 1 5

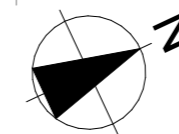

LEGENDE:

	faux-plafond	PI placard	VR volet roulant
	Ht mini 2,20m	F fenêtre	VRE volet roulant électrique
	gaine	PF porte-fenêtre	

03-07-2023

Indice

Les plans sont susceptibles de modifications ou d'adaptations en fonction d'impératifs techniques ou administratifs. Les cotes, surfaces, ouvertures, sens des portes, ainsi que l'encombrement et l'emplacement des gaines sont mentionnés à titre indicatif

zelidom
L'ACCESSION À LA PROPRIÉTÉ SIMPLIFIÉE