


# ZAC MALEPÈRE - LOT A17

## Plan de repérage

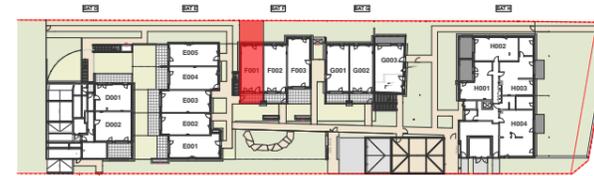

0 10m 50m






Logement : **F001** Niveau : **RDC**

Surface : **43,77 m<sup>2</sup>**

Type : **T2**

### SURFACES

Séjour/Cuisine	24,69 m <sup>2</sup>
Chambre	11,88 m <sup>2</sup>
S.d'eau	4,08 m <sup>2</sup>
Wc	2,16 m <sup>2</sup>
Rgt	0,96 m <sup>2</sup>
<b>SURFACE TOTALE</b>	<b>43,77 m<sup>2</sup></b>
Jardin	23,21 m <sup>2</sup>
Terrasse	9,49 m <sup>2</sup>

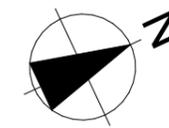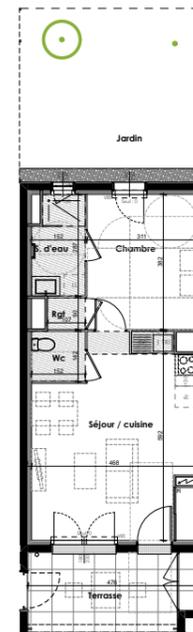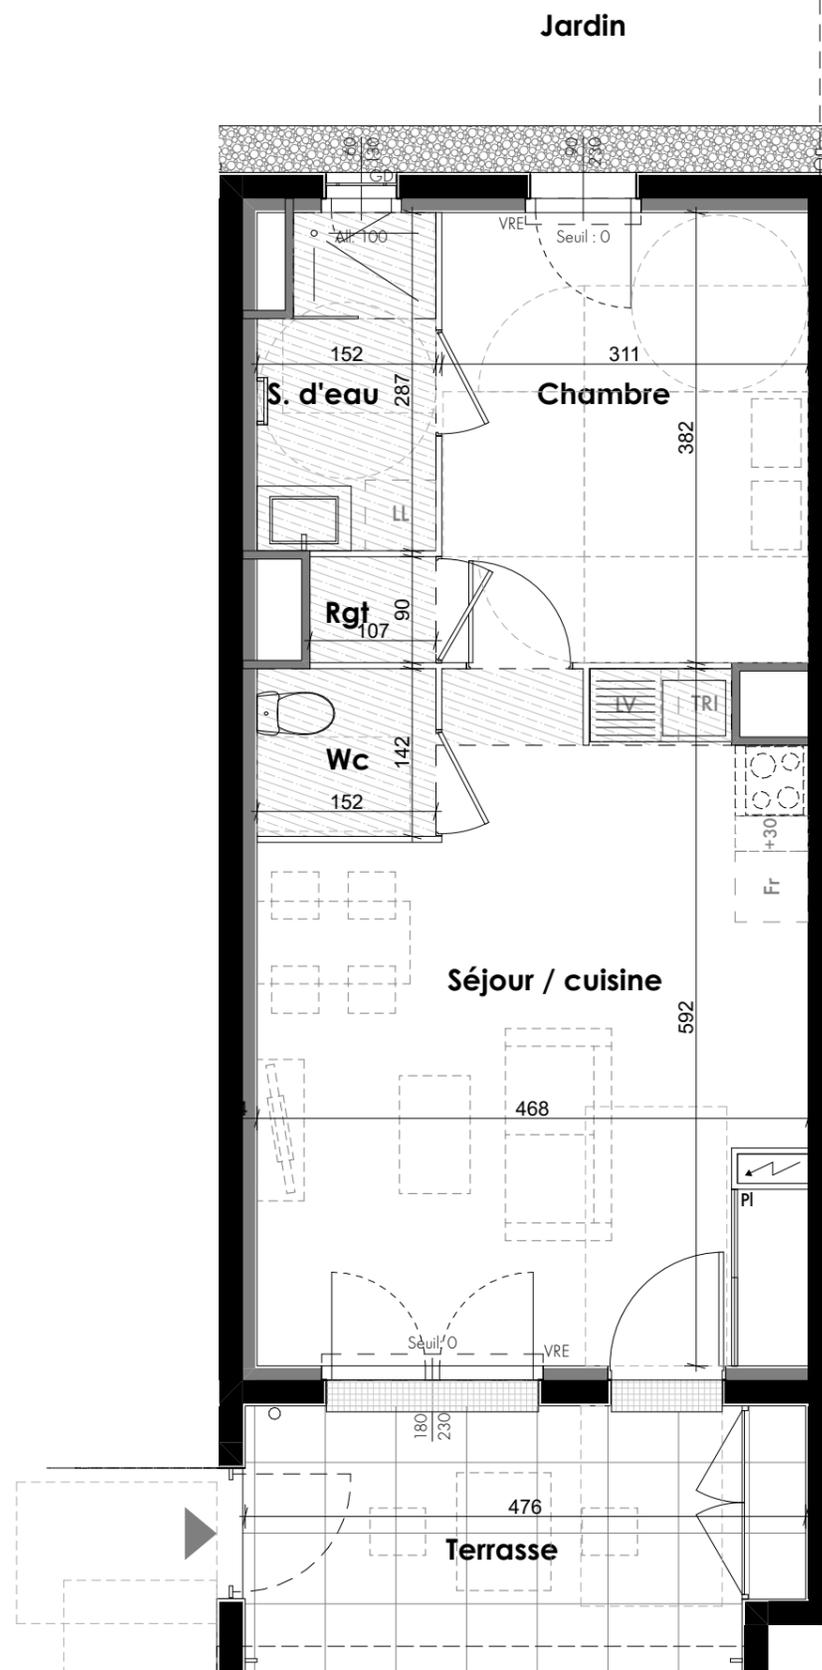

0 1 5

#### LEGENDE:

faux-plafond Ht mini 2,20m	PI placard	VR volet roulant
gaine	F fenêtre	VRE volet roulant électrique
	PF porte-fenêtre	

03-07-2023

Indice

Les plans sont susceptibles de modifications ou d'adaptations en fonction d'impératifs techniques ou administratifs. Les cotes, surfaces, ouvertures, sens des portes, ainsi que l'encombrement et l'emplacement des gaines sont mentionnés à titre indicatif