


OAP
Alfred Nobel

142 Avenue des Etats-Unis
31 200 - Toulouse

4 pièces - H-121
Bâtiment H, 2ème étage


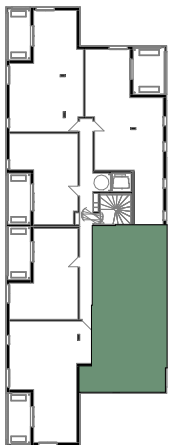


Surfaces Habitables

Entrée	3.99 m²
Séjour - Cuisine	33.24 m²
Chambre 1	12.41 m²
Chambre 2	11.39 m²
Chambre 3	11.39 m²
SDB	5.33 m²
SDE	3.23 m²
WC	2.96 m²
DGT	4.00 m²

TOTAL 87.94 m²

Loggia 20 m²

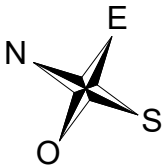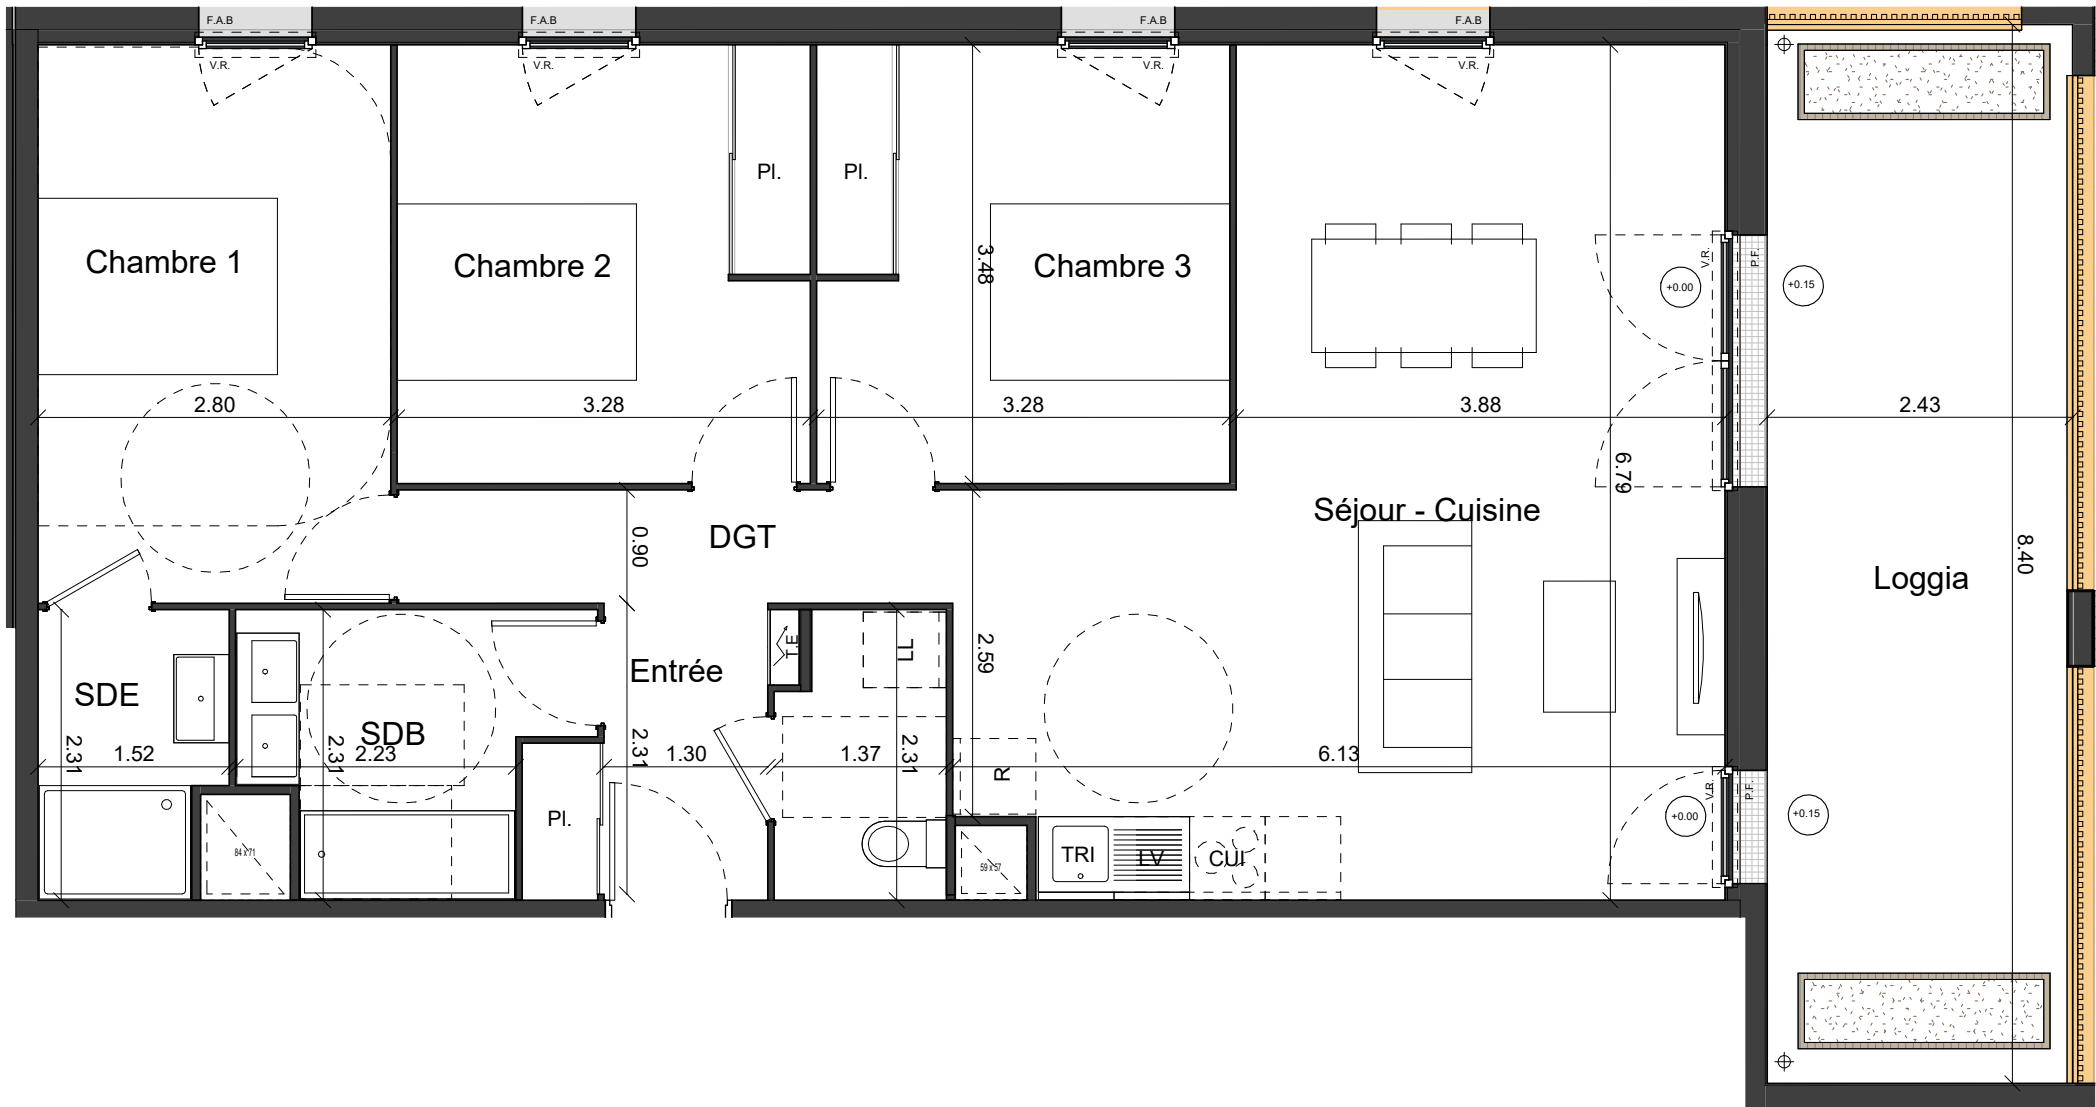

LÉGENDE : P.F. : Porte Fenêtre / F. : Fenêtre / F.A.B. : Fenêtre Allège Basse / V.R. : Volet Roulant / T.E. : Tableau Électrique / PL. : Placard / CUI. : Cuisson / R. : Réfrigérateur / L.L. : Lave Linge / L.V. : Lave Vaisselle / Soffite, faux plafond / Niveau (+0.00)

NOTA: Des modifications sont susceptibles d'être apportées à ce plan en fonction des nécessités techniques de la réalisation, tant en ce qui concerne les dimensions libres que l'équipement. Les surfaces indiquées sont approximatives. Les retombées, soffites, faux plafonds, canalisations, ballon d'eau chaude, ainsi que l'emplacement des équipements sont figurés à titre indicatif / La surface des placards ou des dressing est incluse dans celle des pièces attenantes