
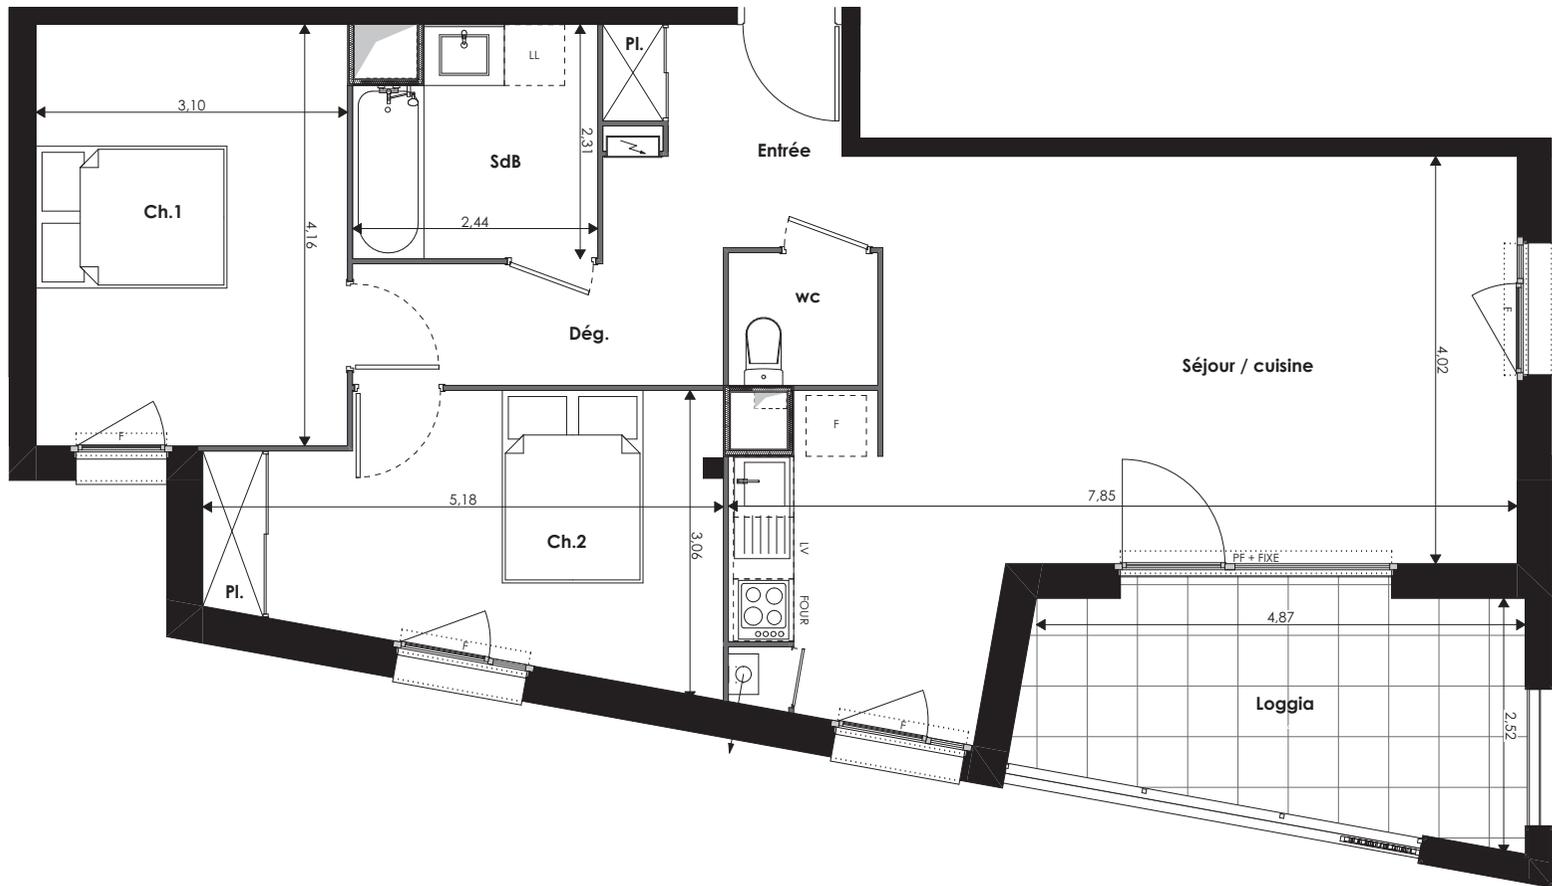


" LE CLOS DU PIN "

St Orens de Gameville

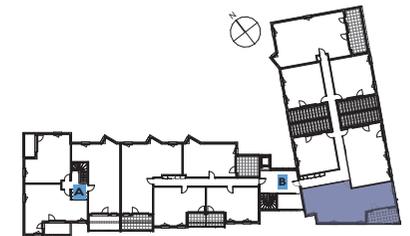

CAGE	ETAGE	N° LOT	TYPE
B	R+2	21	T3 AS

TABLEAU DES SURFACES

Entrée + Pl.	5,57 m ²
Séjour/Cuisine	31,66 m ²
Chambre 1	12,89 m ²
Chambre 2 + Pl.	12,55 m ²
Dég.	4,43 m ²
SdB	5,21 m ²
wc	1,95 m ²

SURFACE HABITABLE	74,26 m²
Loggia	10,40 m ²

LEGENDE

	TABEAU ELECTRIQUE		CHAUDIERE
	SOFFITES / FAUX PLAFOND	F	REFRIGERATEUR
F	FENETRE	Cuis.	CUISSON
F + AV	FENETRE + ALLEGE FIXE VITRÉE	LL	LAVE LINGE
PF	PORTE FENETRE	LV	LAVE VAISSELLE
PF + FIXE	PORTE FENETRE + FIXE VITRÉ	Pl.	PLACARD
F.F	FENETRE FIXE		

Hauteur sous plafonds des pièces principales sauf mention particulière : 2,45 m
 Octobre 2021 IND 1