



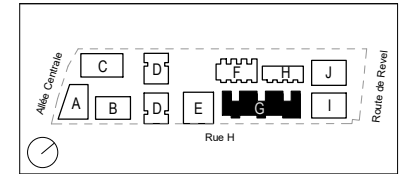

## MOOV

Construction de 18 logements en accession

Route de Revel 31400 Toulouse

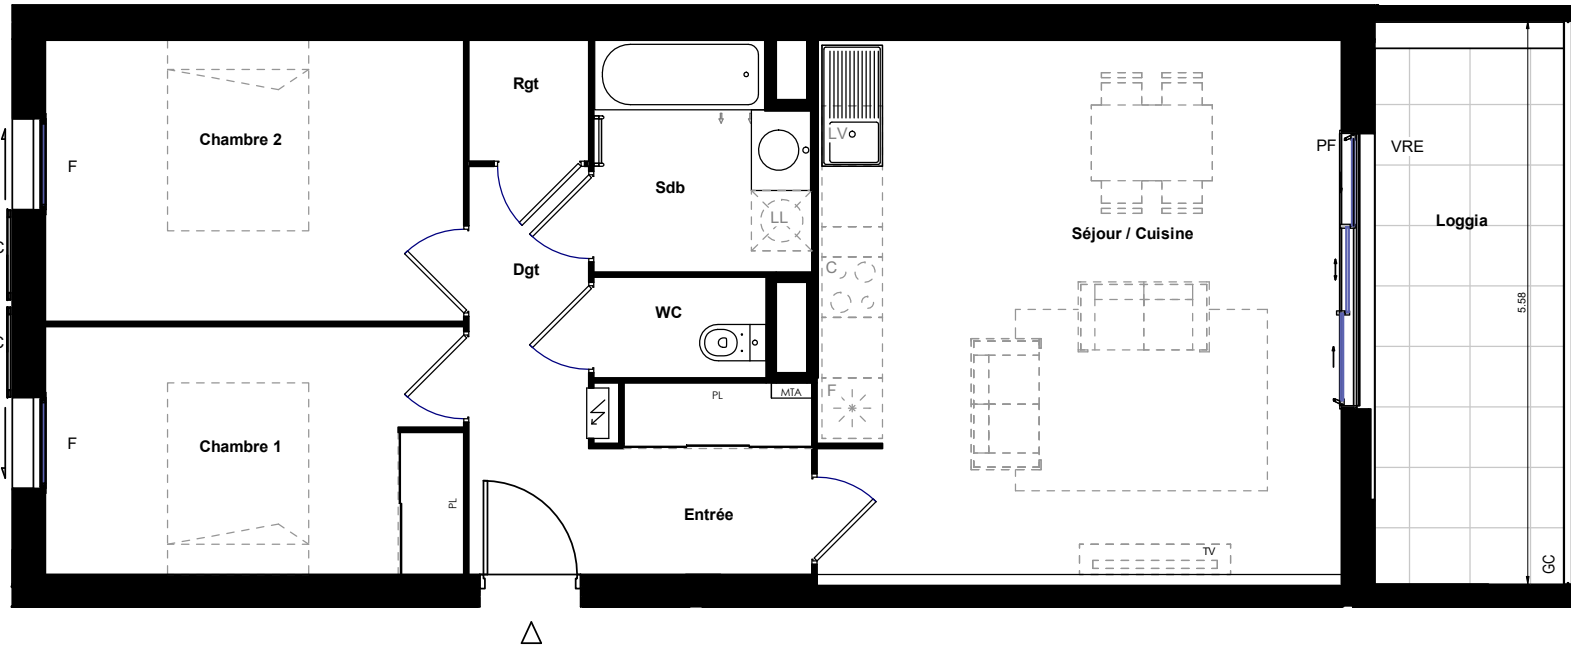


**Bâtiment G** Type T3  
**Appartement n°64** Niveau R+1

Entrée	5.50 m <sup>2</sup>
Séjour / Cuisine	28.20 m <sup>2</sup>
Chambre 1	10.20 m <sup>2</sup>
Chambre 2	11.60 m <sup>2</sup>
Dgt	3.30 m <sup>2</sup>
Rgt	1.40 m <sup>2</sup>
Sdb	4.60 m <sup>2</sup>
WC	1.70 m <sup>2</sup>
<b>Surface habitable</b>	<b>66.50 m<sup>2</sup></b>

Loggia	10.60 m <sup>2</sup>
<b>Surface extérieure</b>	<b>10.60 m<sup>2</sup></b>

La surface des pièces comprend la surface des placards

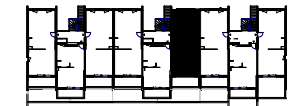

### LEGENDE

MTA : Module Thermique d'appt	GC : Garde corps
VR : Volet roulant manuel	LV : Lave vaisselle
VRE : Volet roulant électrique	LL : Lave linge
VC : Volet coulissant extérieur	PL : Placard
PF : Porte fenêtre	C : Plaque de cuisson
F : Fenêtre	F : Frigo
OB : Oscillo Battant	■ : Soffite / Faux plafond
	▨ : Hauteur sous plafond réduite

PPA ARCHITECTURES  
 +  
 NAS ARCHITECTURE

**zelidom**  
 L'ACCESION A LA PROPRIETE SIMPLIFIEE

Date 09/05/2023 Indice : 0

NOTA : Les plans sont susceptibles de modifications ou d'adaptations en fonction d'impératifs techniques ou administratifs. Les cotes, surfaces, ouvertures, sens des portes, ainsi que l'encombrement et l'emplacement des gaines sont mentionnés à titre indicatif