




MOOV

Construction de 18 logements en accession

Route de Revel 31400 Toulouse

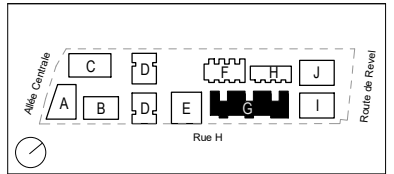


Bâtiment G Type T3 - PMR
Appartement n° 69 Niveau RDC

Entrée	5.50 m ²
Séjour / Cuisine	27.60 m ²
Chambre 1	10.50 m ²
Chambre 2	11.80 m ²
Dgt	3.30 m ²
Rgt	1.40 m ²
Sdb	4.60 m ²
WC	1.70 m ²
Surface habitable	66.40 m²

Jardin	20.40 m ²
Terrasse bois	13.00 m ²
Surface extérieure	33.40 m²

La surface des pièces comprend la surface des placards

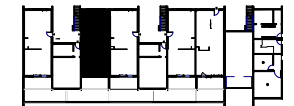


LEGENDE

MTA : Module Thermique d'app	GC : Garde corps
VR : Volet roulant manuel	LV : Lave vaisselle
VRE : Volet roulant électrique	LL : Lave linge
VC : Volet coulissant extérieur	PL : Placard
PF : Porte fenêtre	C : Plaque de cuisson
F : Fenêtre	F : Frigo
OB : Oscillo Battant	■ : Soffite / Faux plafond
	▨ : Hauteur sous plafond réduite

PPA ARCHITECTURES
 +
 NAS ARCHITECTURE

zelidom
 L'ACCESION A LA PROPRIETE SIMPLIFIEE

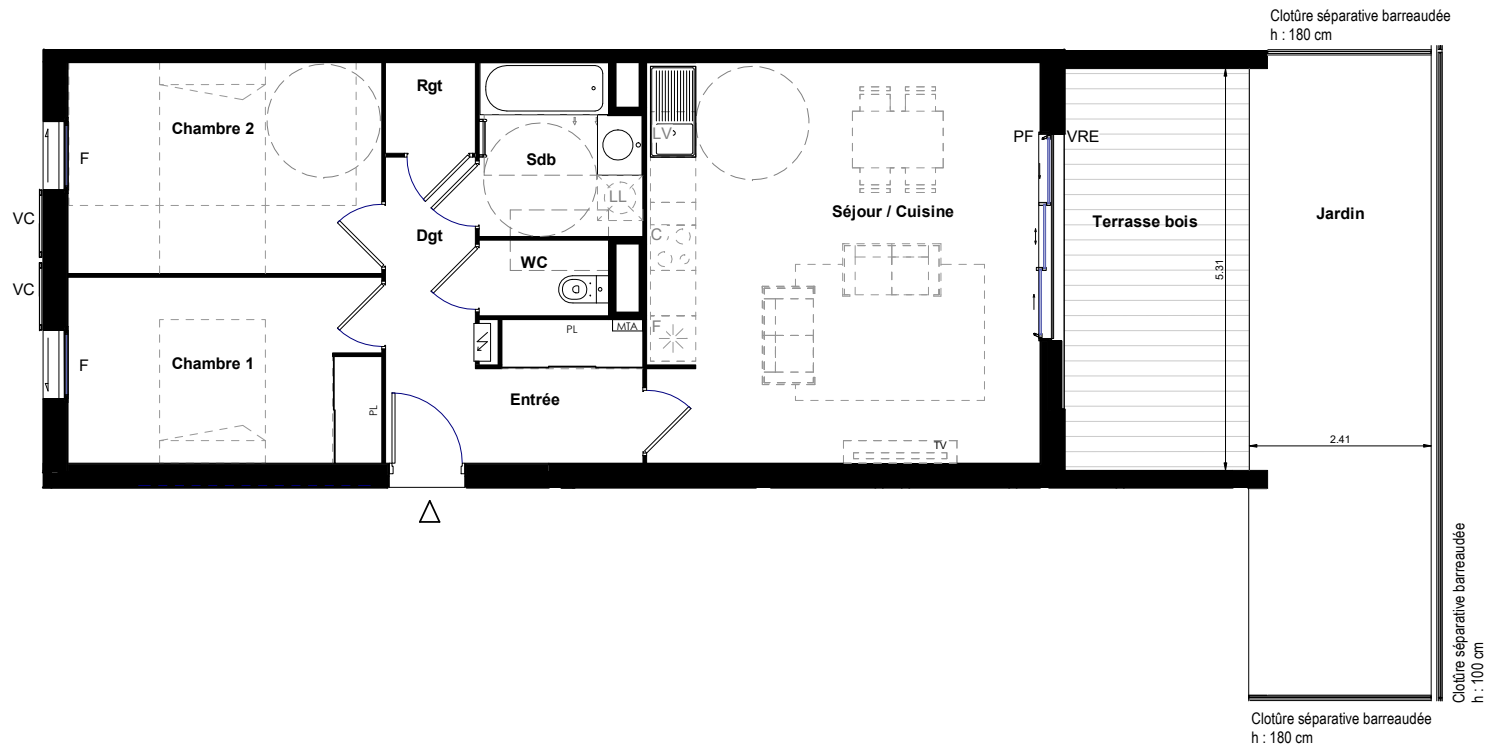

Date 09/05/2023 | Indice : 0

NOTA : Les plans sont susceptibles de modifications ou d'adaptations en fonction d'impératifs techniques ou administratifs.
 Les cotes, surfaces, ouvertures, sens des portes, ainsi que l'encombrement et l'emplacement des gaines sont mentionnés à titre indicatif