


Les jardins de Séréna


Chemin de la Cloche
31270 Cugnaux

T4d, V06 - 00 - RDC
Villas, RDC/R+1

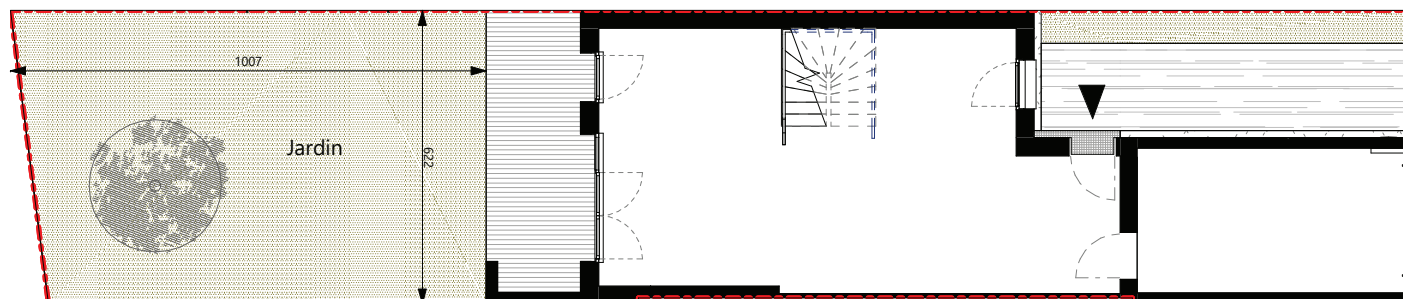

Accès piéton

Accès voiture


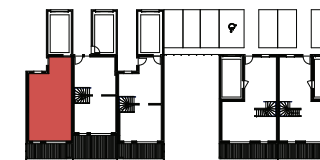


Surfaces habitables

Salon	20.86 m ²
Cuisine	9.54 m ²
Cellier	7.11 m ²
Entrée	5.42 m ²
Dgt.	3.48 m ²
WC	2.03 m ²
Rgt	1.49 m ²
Chambre 2	11.05 m ²
Chambre 1	10.59 m ²
Chambre 3	9.30 m ²
Dgt./Bureau	6.24 m ²
SdB	4.62 m ²
WC	1.37 m ²


TOTAL 93.10 m²

Jardin	60.14 m ²
Garage	17.37 m ²
Terrasse	11.83 m ²

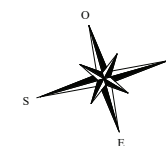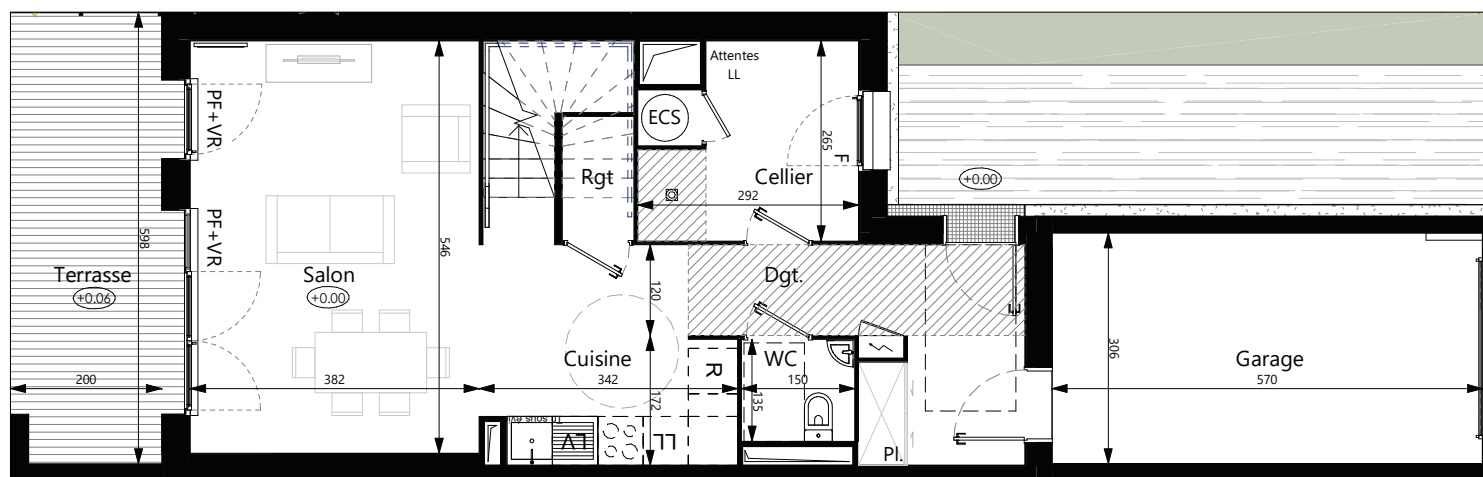

LEGENDE: PF: Porte-Fenêtre / F: Fenêtre / FAB: Fenêtre Allège Basse / VR: Volet roulant / AV: Allège Vitrée / GC: Garde-corps / Pl.: Placard / R: Réfrigérateur / LL: Emplacement Lave-linge / LV: Emplacement Lave-vaisselle / Z: Chauffage+Rafraichissement+Eau chaude / Niveau: (+0.20) / HSP: Hauteur sous plafond / Tableau électrique : / Soffites, faux plafonds: / Retombée de poutre: / Cloison démontable: / Gaine technique: /

NOTA: Des modifications sont susceptibles d'être apportées à ce plan en fonction des nécessités techniques de la réalisation, tant en ce qui concerne les dimensions libres que l'équipement. Les surfaces indiquées sont approximatives. Les retombées, soffites, faux-plafonds, canalisations, ballon d'eau chaude, ainsi que l'emplacement des équipements sont figurés à titre indicatif. La surface des placards ou des dressings est incluse dans celle des pièces attenantes.

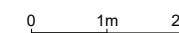



Les jardins de Séréna

Chemin de la Cloche
31270 Cugnaux

T4d, V06 - 01 - R+1

Villas, RDC/R+1

L'ACCESSION A LA PROPRIÉTÉ SIMPLIFIÉE
zelidom

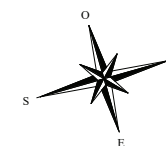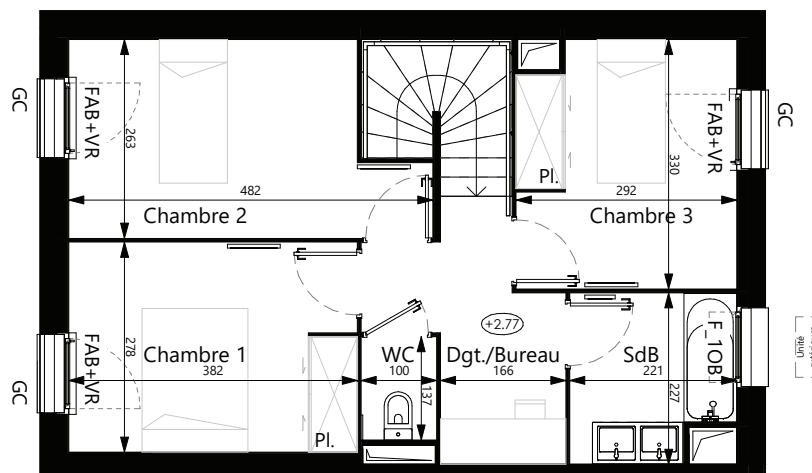

Surfaces habitables

Salon	20.86 m ²
Cuisine	9.54 m ²
Cellier	7.11 m ²
Entrée	5.42 m ²
Dgt.	3.48 m ²
WC	2.03 m ²
Rgt	1.49 m ²
Chambre 2	11.05 m ²
Chambre 1	10.59 m ²
Chambre 3	9.30 m ²
Dgt./Bureau	6.24 m ²
SdB	4.62 m ²
WC	1.37 m ²

TOTAL 93.10 m²

Jardin	60.14 m ²
Garage	17.37 m ²
Terrasse	11.83 m ²



LEGENDE: PF: Porte-Fenêtre / F: Fenêtre / FAB: Fenêtre Allège Basse / VR: Volet roulant / AV: Allège Vitrée / GC: Garde-corps / Pl.: Placard / R: Réfrigérateur / LL: Emplacement Lave-linge / LV: Emplacement Lave-vaisselle / Z: Chauffage+Rafraichissement+Eau chaude / Niveau: (+0.20) / HSP: Hauteur sous plafond / Tableau électrique : / Soffites, faux plafonds: Retombée de poutre: / Cloison démontable: / Gaine technique:

NOTA: Des modifications sont susceptibles d'être apportées à ce plan en fonction des nécessités techniques de la réalisation, tant en ce qui concerne les dimensions libres que l'équipement. Les surfaces indiquées sont approximatives. Les retombées, soffites, faux-plafonds, canalisations, ballon d'eau chaude, ainsi que l'emplacement des équipements sont figurés à titre indicatif. La surface des placards ou des dressing est incluse dans celle des pièces attenantes.

Taillandier Architectes Associés

Février 2023