


Les jardins de Séréna

Chemin de la Cloche
31270 Cugnaux

T4d, V08 - 00 - RDC
Villas, RDC/R+1

L'ACCESSION A LA PROPRIÉTÉ SIMPLIFIÉE
zelidom

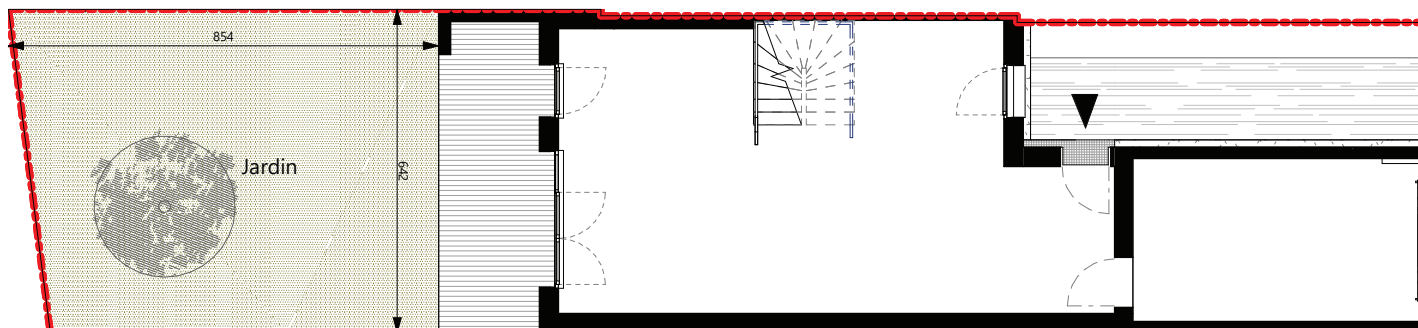

Accès piéton

Accès voiture





Surfaces habitables

Salon	21.62 m ²
Cuisine	9.73 m ²
Cellier	7.69 m ²
Entrée	5.42 m ²
Dgt.	3.48 m ²
WC	2.03 m ²
Rgt	1.68 m ²
Chambre 2	11.31 m ²
Chambre 1	11.08 m ²
Chambre 3	9.88 m ²
Dgt./Bureau	6.43 m ²
SdB	4.62 m ²
WC	1.34 m ²

TOTAL 96.31 m²

Jardin	52.14 m ²
Garage	18.39 m ²
Terrasse	12.23 m ²

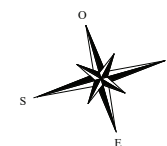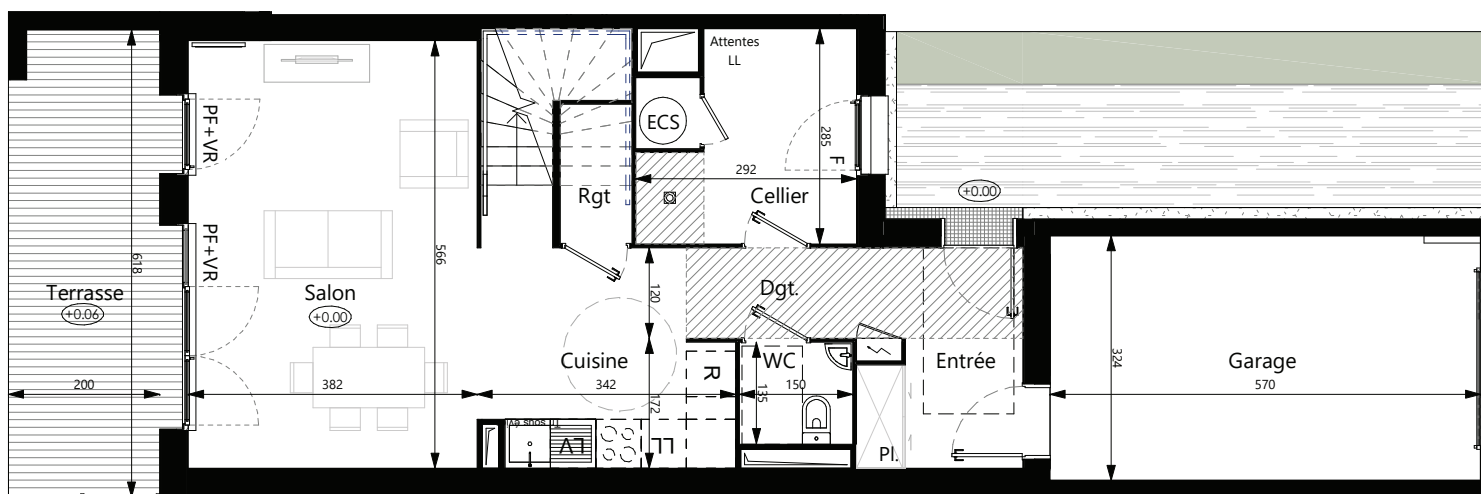

LEGENDE: PF: Porte-Fenêtre / F: Fenêtre / FAB: Fenêtre Allège Basse / VR: Volet roulant / AV: Allège Vitrée / GC: Garde-corps / Pl.: Placard / R: Réfrigérateur / LL: Emplacement Lave-linge / LV: Emplacement Lave-vaisselle / Z: Chauffage+Rafraichissement+Eau chaude / Niveau: (+0.20) / HSP: Hauteur sous plafond / Tableau électrique : / Soffites, faux plafonds: / Retombée de poutre: / Cloison démontable: / Gaine technique: /

NOTA: Des modifications sont susceptibles d'être apportées à ce plan en fonction des nécessités techniques de la réalisation, tant en ce qui concerne les dimensions libres que l'équipement. Les surfaces indiquées sont approximatives. Les retombées, soffites, faux-plafonds, canalisations, ballon d'eau chaude, ainsi que l'emplacement des équipements sont figurés à titre indicatif. La surface des placards ou des dressing est incluse dans celle des pièces attenantes.



Taillandier Architectes Associés

Février 2023



Les jardins de Séréna

Chemin de la Cloche
31270 Cugnaux

T4d, V08 - 01 -R+1

Villas, RDC/R+1

L'ACCESSION A LA PROPRIÉTÉ SIMPLIFIÉE
zelidom

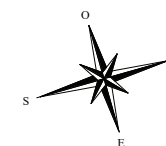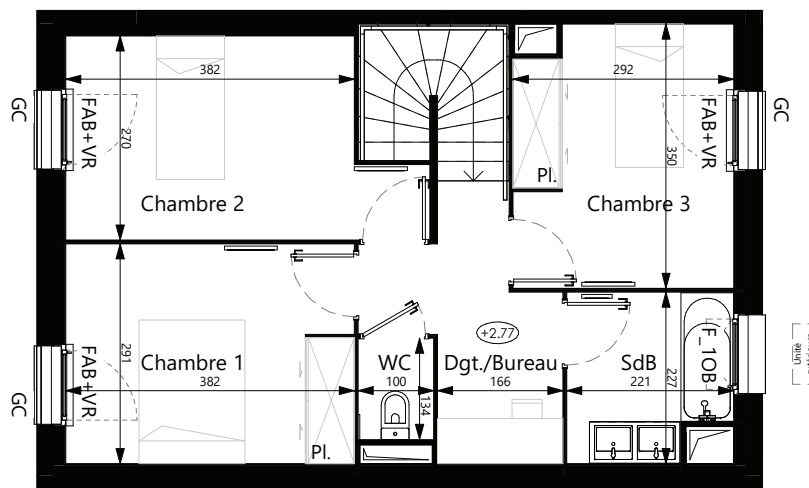


Surfaces habitables

Salon	21.62 m ²
Cuisine	9.73 m ²
Cellier	7.69 m ²
Entrée	5.42 m ²
Dgt.	3.48 m ²
WC	2.03 m ²
Rgt	1.68 m ²
Chambre 2	11.31 m ²
Chambre 1	11.08 m ²
Chambre 3	9.88 m ²
Dgt./Bureau	6.43 m ²
SdB	4.62 m ²
WC	1.34 m ²

TOTAL 96.31 m²

Jardin	52.14 m ²
Garage	18.39 m ²
Terrasse	12.23 m ²

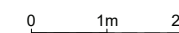

LEGENDE: PF: Porte-Fenêtre / F: Fenêtre / FAB: Fenêtre Allège Basse / VR: Volet roulant / AV: Allège Vitrée / GC: Garde-corps / Pl.: Placard / R: Réfrigérateur / LL: Emplacement Lave-linge / LV: Emplacement Lave-vaisselle / Z: Chauffage+Rafraichissement+Eau chaude / Niveau: (+0.20) / HSP: Hauteur sous plafond / Tableau électrique : / Soffites, faux plafonds: Retombée de poutre: / Cloison démontable: / Gaine technique:

NOTA: Des modifications sont susceptibles d'être apportées à ce plan en fonction des nécessités techniques de la réalisation, tant en ce qui concerne les dimensions libres que l'équipement. Les surfaces indiquées sont approximatives. Les retombées, soffites, faux-plafonds, canalisations, ballon d'eau chaude, ainsi que l'emplacement des équipements sont figurés à titre indicatif. La surface des placards ou des dressing est incluse dans celle des pièces attenantes.

Taillandier Architectes Associés

Février 2023