

RÉSIDENCE DU CASTELET à Brugières

Niveau : Numéro : Type



RDC

04

SURFACE UTILE

TOTAL :

320,00 m²

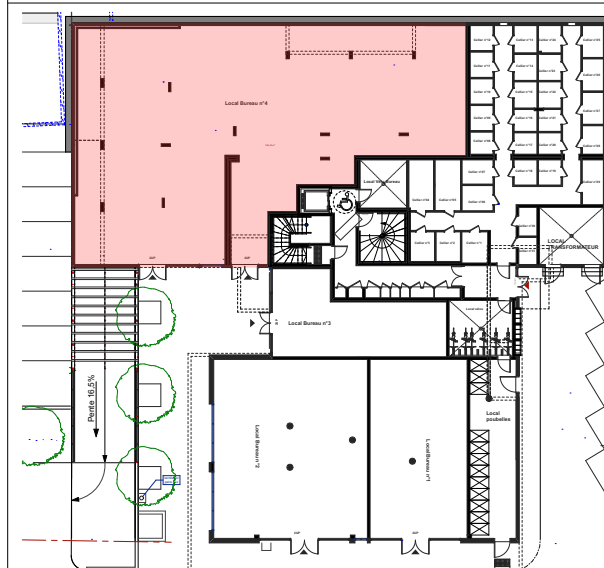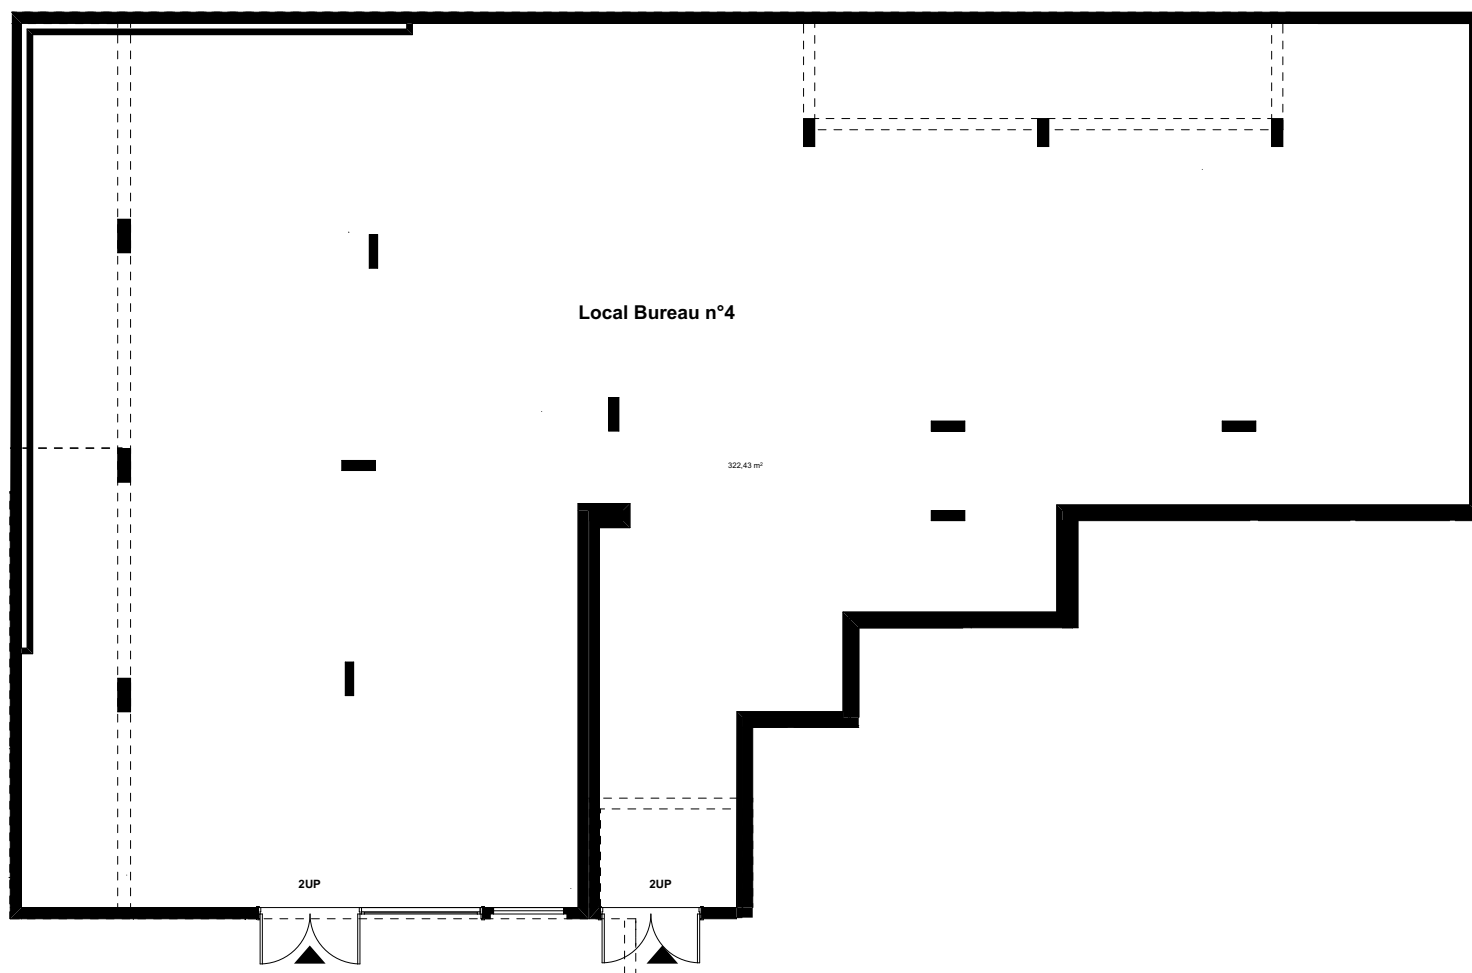

Plan de repérage RDC



Les plans sont susceptibles de modifications ou d'adaptations en fonction d'impératifs techniques ou administratifs.
Les côtes, surfaces, ouvertures, sens des portes, ainsi que l'encombrement et l'emplacement des gaines sont mentionnés à titre indicatif.

zelidom
L'ACCÈS À LA PROPRIÉTÉ SIMPLIFIÉE

17/11/17 version C