


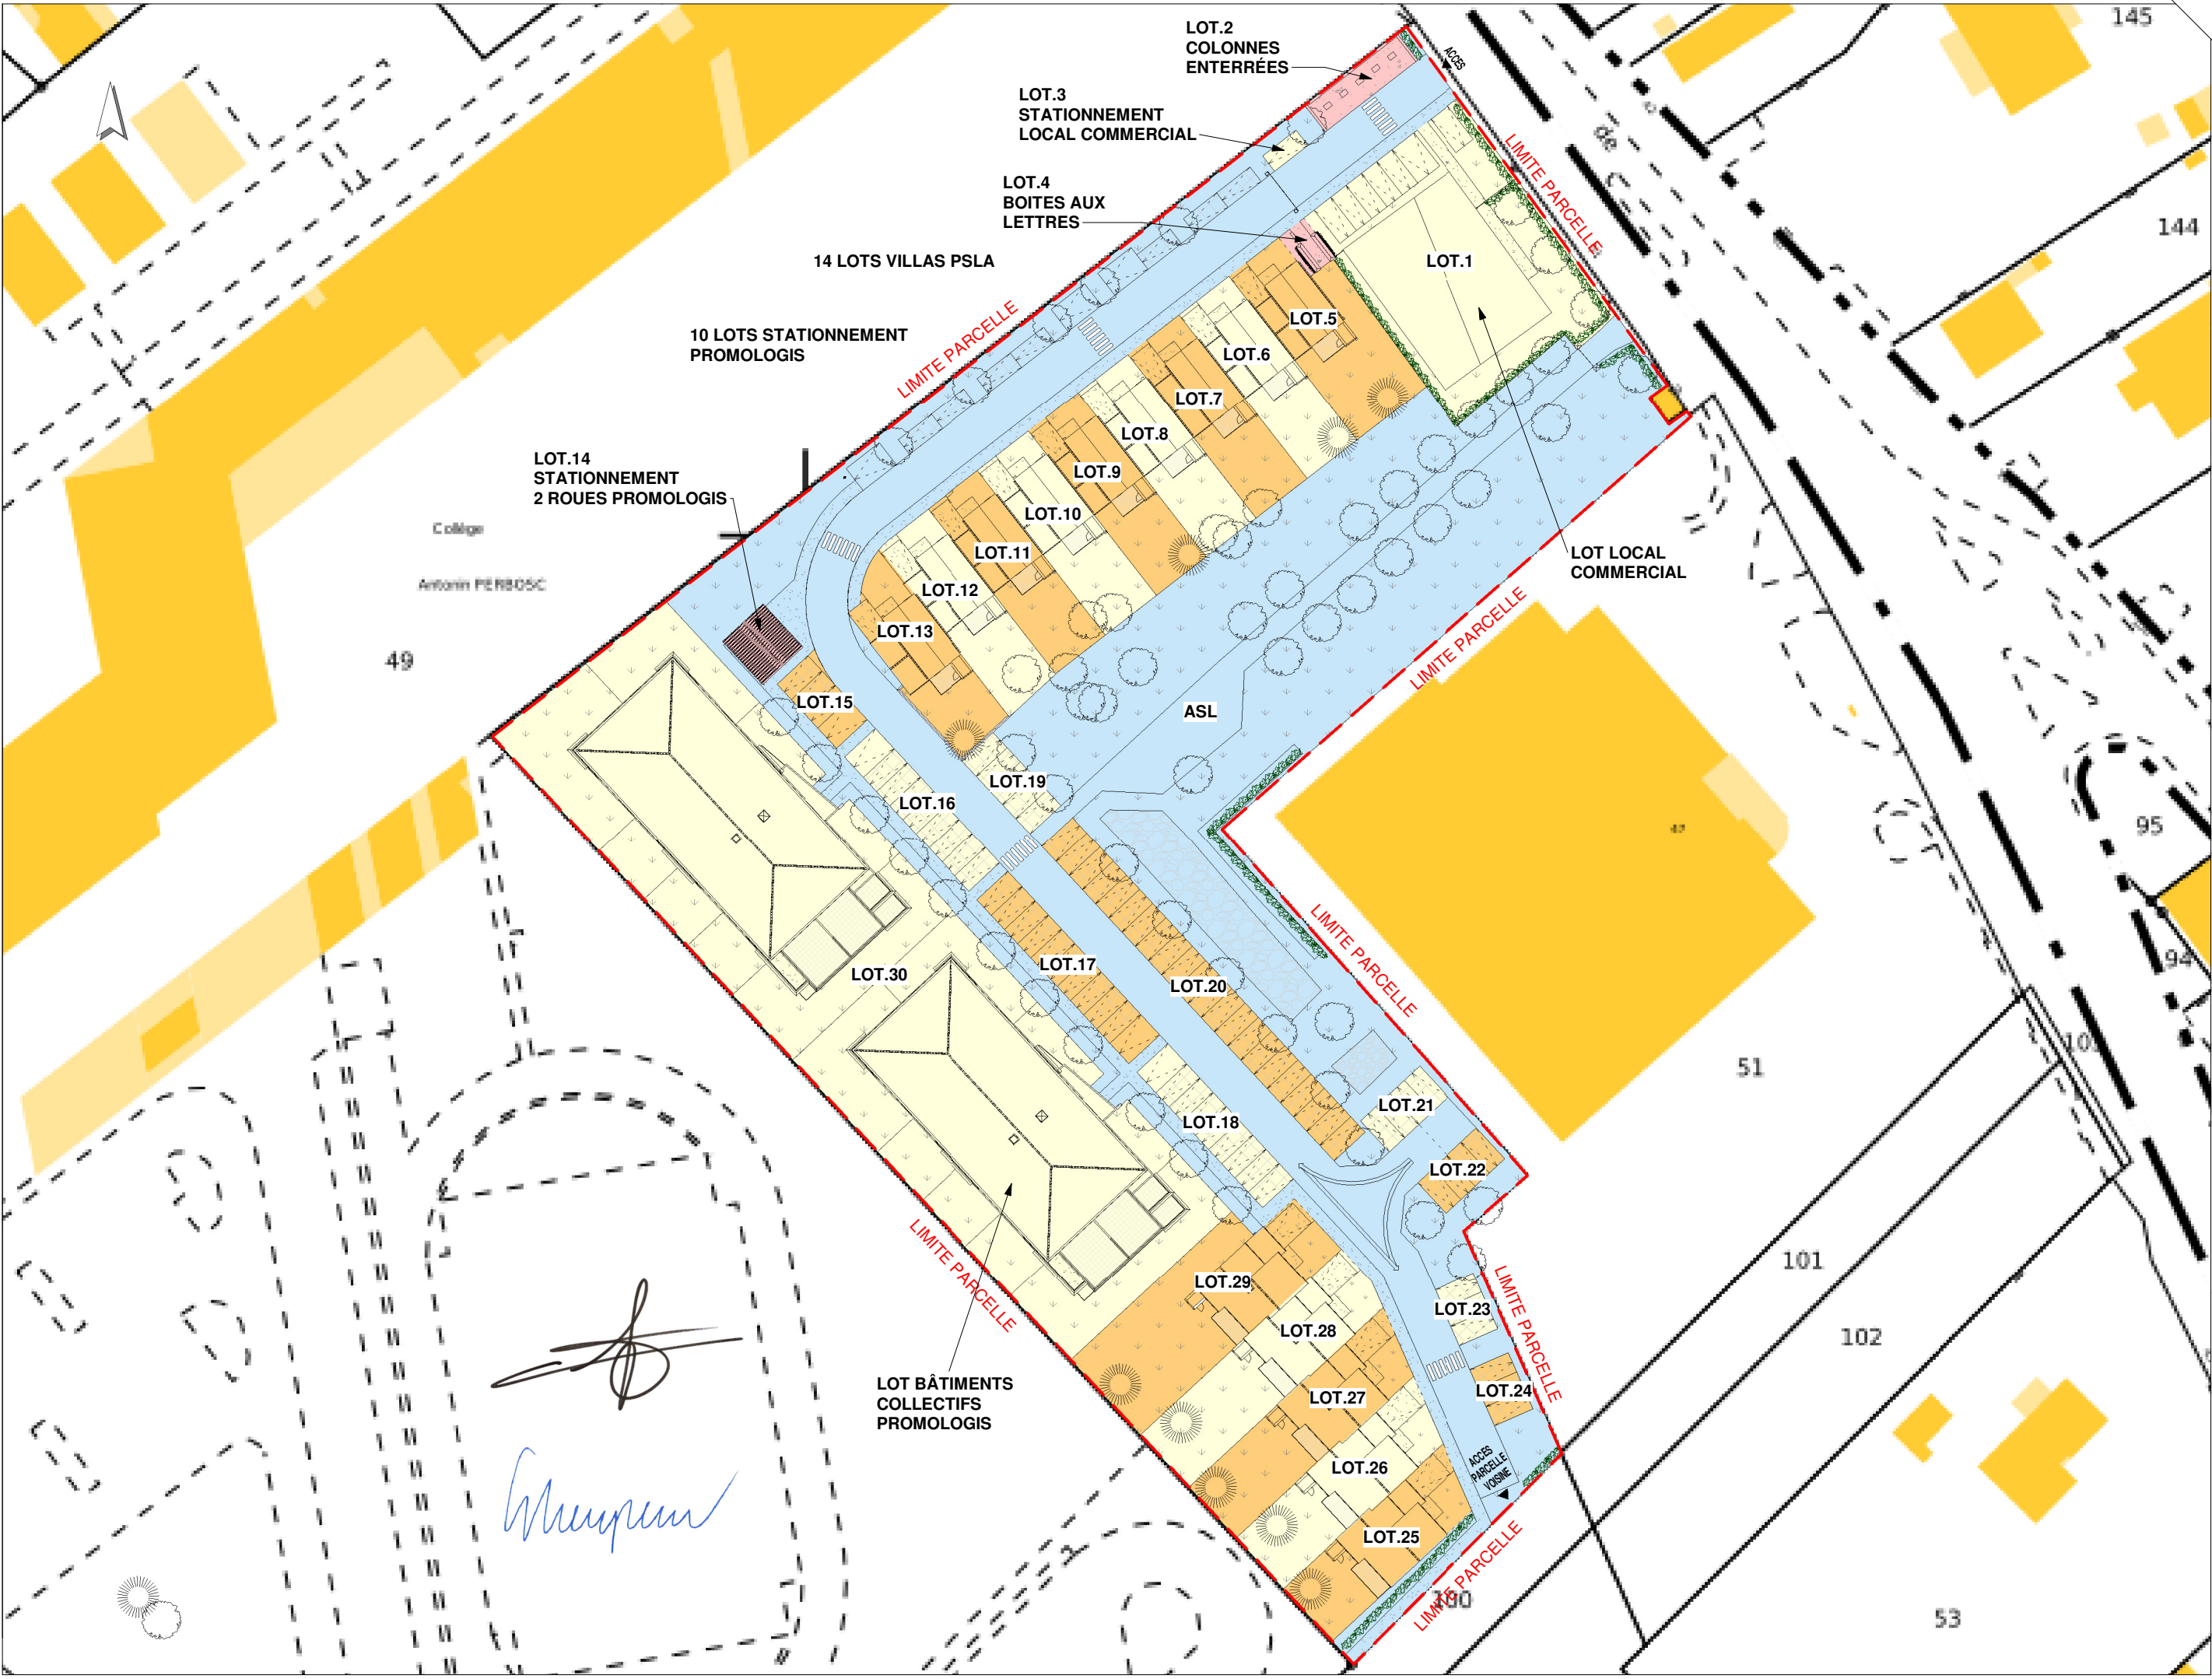



my
archi-
tectes

SOUVIRON
LACOMBE
PESSANT

5, rue de la Charité
31000 TOULOUSE

T 05 61 99 18 15
F 05 61 99 73 10
agence@myarchitectes.com
www.myarchitectes.com

SCCV KAYLA PLANIOUS
104, Boulevard de Ratalens 31240 Saint-Jean

PROJET D'URBANISATION D'UN TERRAIN

51 Avenue de Toulouse
31190 AUTERIVE

MODIF

pc

32

PLAN DE DIVISION

Echelle (A3 - 150 dpi)
1 : 700

Date
Juillet 2023

Dossier MC
21094